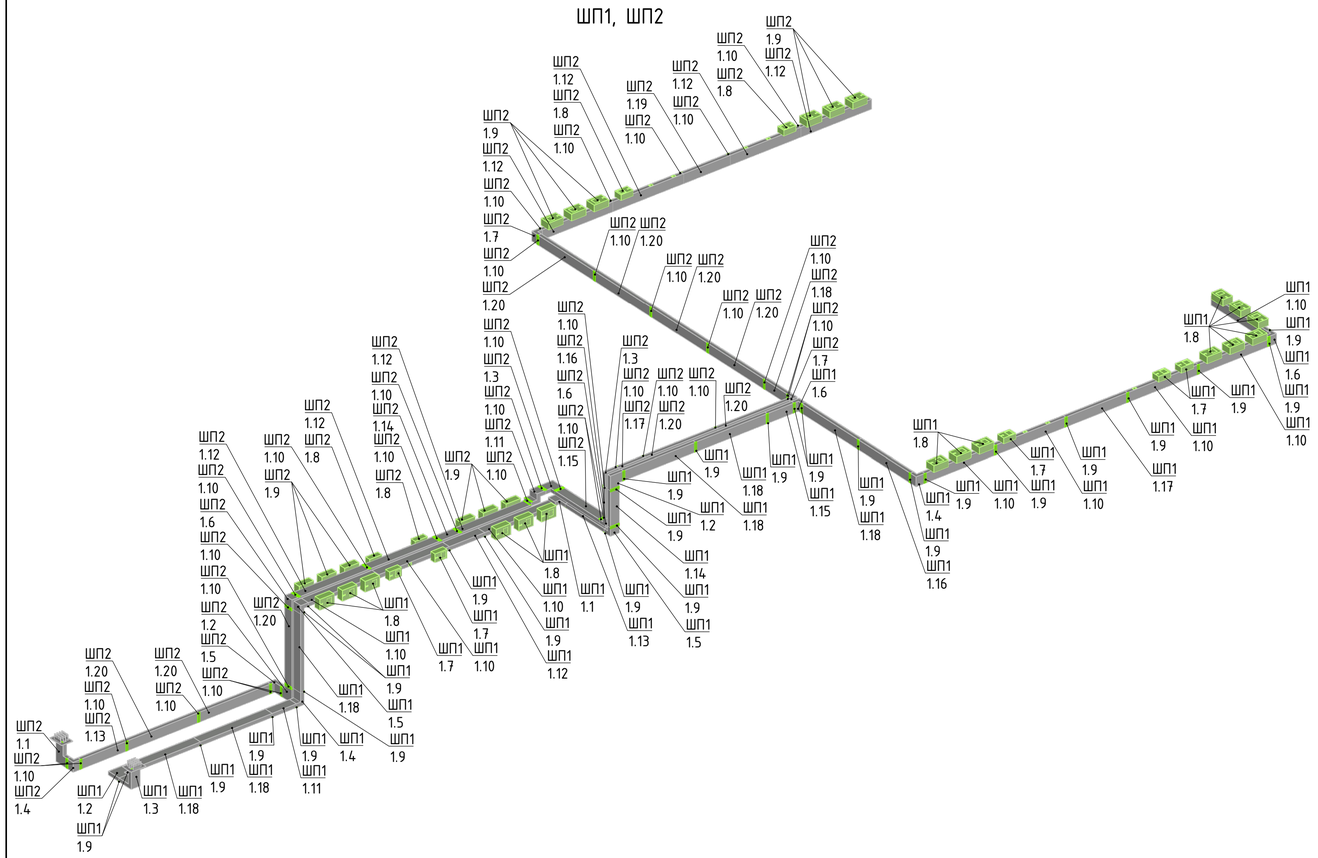

Перечень элементов

Поз.	Обозначение	Наименование	Кол.	Масса ед. кг.	Примечание
		ШП1			
1.1	PTA32WVWL3AA000	Вертикальный угол спец. исполнение, тип 1, Al, 3P+N+Pe, 3200A, IP55	1		
1.2	PTA32WVWL1AA000	Вертикальный угол стандартный, тип 1, Al, 3P+N+Pe, 3200A, IP55	2		
1.3	PTA32WIWT1AA000	Горизонтальный угол + секция подключения, тип 1, Al, 3P+N+Pe, 3200A, IP55	1		
1.4	PTA32WIWL3AA000	Горизонтальный угол спец. исполнение, тип 1, Al, 3P+N+Pe, 3200A, IP55	2		
1.5	PTA32WIWL1AA000	Горизонтальный угол стандартный, тип 1, Al, 3P+N+Pe, 3200A, IP55	2		
1.6	PTA32WIWL2AA000	Горизонтальный угол стандартный, тип 2, Al, 3P+N+Pe, 3200A, IP55	2		
1.7	PTN90PTCP2AA000	Коробка отвода мощности, пустая., 3P+N+Pe, 63/160A	5		
1.8	PTN90PTCW3AA000	Коробка отвода мощности, пустая., 3P+N+Pe, 250A	15		
1.9	PTN90TJC01AA000	Крышка соединения	31		
1.10	PTA32WQP12AA000	Секция прямая 3+0 точек отвода L=500-2950мм, Al, 3P+N+Pe, 3200A, IP55	8		
1.11	PTA32WQWF2AA000	Секция прямая без точек отвода L=500-2999мм, Al, 3P+N+Pe, 3200A, IP55	1		
1.12	PTA32WQWF2AA000	Секция прямая без точек отвода L=500-2999мм, Al, 3P+N+Pe, 3200A, IP55	1		
1.13	PTA32WQWF2AA000	Секция прямая без точек отвода L=500-2999мм, Al, 3P+N+Pe, 3200A, IP55	1		
1.14	PTA32WQWF2AA000	Секция прямая без точек отвода L=500-2999мм, Al, 3P+N+Pe, 3200A, IP55	1		
1.15	PTA32WQWF2AA000	Секция прямая без точек отвода L=500-2999мм, Al, 3P+N+Pe, 3200A, IP55	1		
1.16	PTA32WQWF2AA000	Секция прямая без точек отвода L=500-2999мм, Al, 3P+N+Pe, 3200A, IP55	1		
1.17	PTA32WQWF2AA000	Секция прямая без точек отвода L=500-2999мм, Al, 3P+N+Pe, 3200A, IP55	1		
1.18	PTA32WQWF1AA000	Секция прямая без точек отвода L=3000мм, Al, 3P+N+Pe, 3200A, IP55	6		
1.19	PTA97WMON1AA000	Соединительная секция, Al=3200A, 2B160, 3P+N+Pe	31		
1.20	YON MD250N-MR1	MD250N-MR1DKC DKC Выключатель автоматический в литом корпусе	15		
1.21	DP1201	Проходка из огнестойких плит DP	1		
1.22	DS1201	Огнестойкий герметик DS	2		
1.23	DT1201	Проходка из огнезащитных пеноблоков DT	3		

Поз.	Обозначение	Наименование	Кол.	Масса ед. кг	Примечание
		ШП2			
1.1	PTA32WVWT1AA000	Вертикальный угол + секция подключения, тип 1, Al, 3P+N+Pe, 3200A, IP55	1		
1.2	PTA32WVWL3AA000	Вертикальный угол спец. исполнение, тип 1, Al, 3P+N+Pe, 3200A, IP55	1		
1.3	PTA32WVWL1AA000	Вертикальный угол стандартный, тип 1, Al, 3P+N+Pe, 3200A, IP55	2		
1.4	PTA32WIWL3AA000	Горизонтальный угол спец. исполнение, тип 1, Al, 3P+N+Pe, 3200A, IP55	1		
1.5	PTA32WIWL4AA000	Горизонтальный угол спец. исполнение, тип 2, Al, 3P+N+Pe, 3200A, IP55	1		
1.6	PTA32WIWL1AA000	Горизонтальный угол стандартный, тип 1, Al, 3P+N+Pe, 3200A, IP55	2		
1.7	PTA32WIWL2AA000	Горизонтальный угол стандартный, тип 2, Al, 3P+N+Pe, 3200A, IP55	2		
1.8	PTN90PTCP2AA000	Коробка отвода мощности, пустая., 3P+N+Pe, 63/160A	4		
1.9	PTN90PTCW3AA000	Коробка отвода мощности, пустая., 3P+N+Pe, 250A	12		
1.10	PTN90TJC01AA000	Крышка соединения	34		
1.11	PTA32WDIW1AA000	Секция горизонтальная Z-образная, тип 1, Al, 3P+N+Pe, 3200A, IP55	1		
1.12	PTA32WQP12AA000	Секция прямая 3+0 точек отвода L=500-2950мм, Al, 3P+N+Pe, 3200A, IP55	7		
1.13	PTA32WQWF2AA000	Секция прямая без точек отвода L=500-2999мм, Al, 3P+N+Pe, 3200A, IP55	1		
1.14	PTA32WQWF2AA000	Секция прямая без точек отвода L=500-2999мм, Al, 3P+N+Pe, 3200A, IP55	1		
1.15	PTA32WQWF2AA000	Секция прямая без точек отвода L=500-2999мм, Al, 3P+N+Pe, 3200A, IP55	1		
1.16	PTA32WQWF2AA000	Секция прямая без точек отвода L=500-2999мм, Al, 3P+N+Pe, 3200A, IP55	1		
1.17	PTA32WQWF2AA000	Секция прямая без точек отвода L=500-2999мм, Al, 3P+N+Pe, 3200A, IP55	1		
1.18	PTA32WQWF2AA000	Секция прямая без точек отвода L=500-2999мм, Al, 3P+N+Pe, 3200A, IP55	1		
1.19	PTA32WQWF2AA000	Секция прямая без точек отвода L=500-2999мм, Al, 3P+N+Pe, 3200A, IP55	1		
1.20	PTA32WQWF1AA000	Секция прямая без точек отвода L=3000мм, Al, 3P+N+Pe, 3200A, IP55	9		
1.21	PTA97WMON1AA000	Соединительная секция, Al=3200A, 2B160, 3P+N+Pe	34		
1.22	YON MD250N-MR1	MD250N-MR1DKC DKC Выключатель автоматический в литом корпусе	12		
1.23	DP1201	Проходка из огнестойких плит DP	1		
1.24	DS1201	Огнестойкий герметик DS	2		
1.25	DT1201	Проходка из огнезащитных пеноблоков DT	3		

Примечания:

1. Позиция "ШП1 1.9" также соответствует позиции "ШП1 1.19".
2. Позиция "ШП2 1.10 также соответствует позиции "ШП2 1.21"

						SH20.D.268.&.&&&&&.&&&&&.031.DC.0001.H1	
						Стенд приемо-сдаточных испытаний главного циркуляционного насосного агрегата реакторной установки БРЕСТ-ОД-300	
Изм.	Колуч	Лист	N.док.	Подпись	Дата		
Разработал		Секикрина			06.22	Силовое электрооборудование	Стадия: Р; Лист: 2; Листов:
Проверил		Панов			06.22	Общие виды нетиповых изделий. ШП1, ШП2	СПКБ ЭНЕРГИЯ
Н.контроль		Леонова			06.22		
ГИП		Никерин			06.22		

Формат А4х4