


г. Новосибирск

Устройство комплектное низковольтное
распределения и управления
(НКУ)
Шкаф ВРУ

Подп. и дата	
Ине. № дубл.	
Взам. инв. №	
Подп. и дата	
Ине. № подл.	

	Счет.				Заводской номер: 17***				
Изм	Лист	№ докум.	Подп.	Дата	Схема электрическая принципиальная ВРУ		Лит.	Масса	Масштаб
Разраб.									
Пров.									
Т.контр.							Лист	1	Листов
								2	
Н.контр.									
Утв.									

Инв. № подл.	Подп. и дата	Взам. инв. №	Инв. № дубл.	Подп. и дата

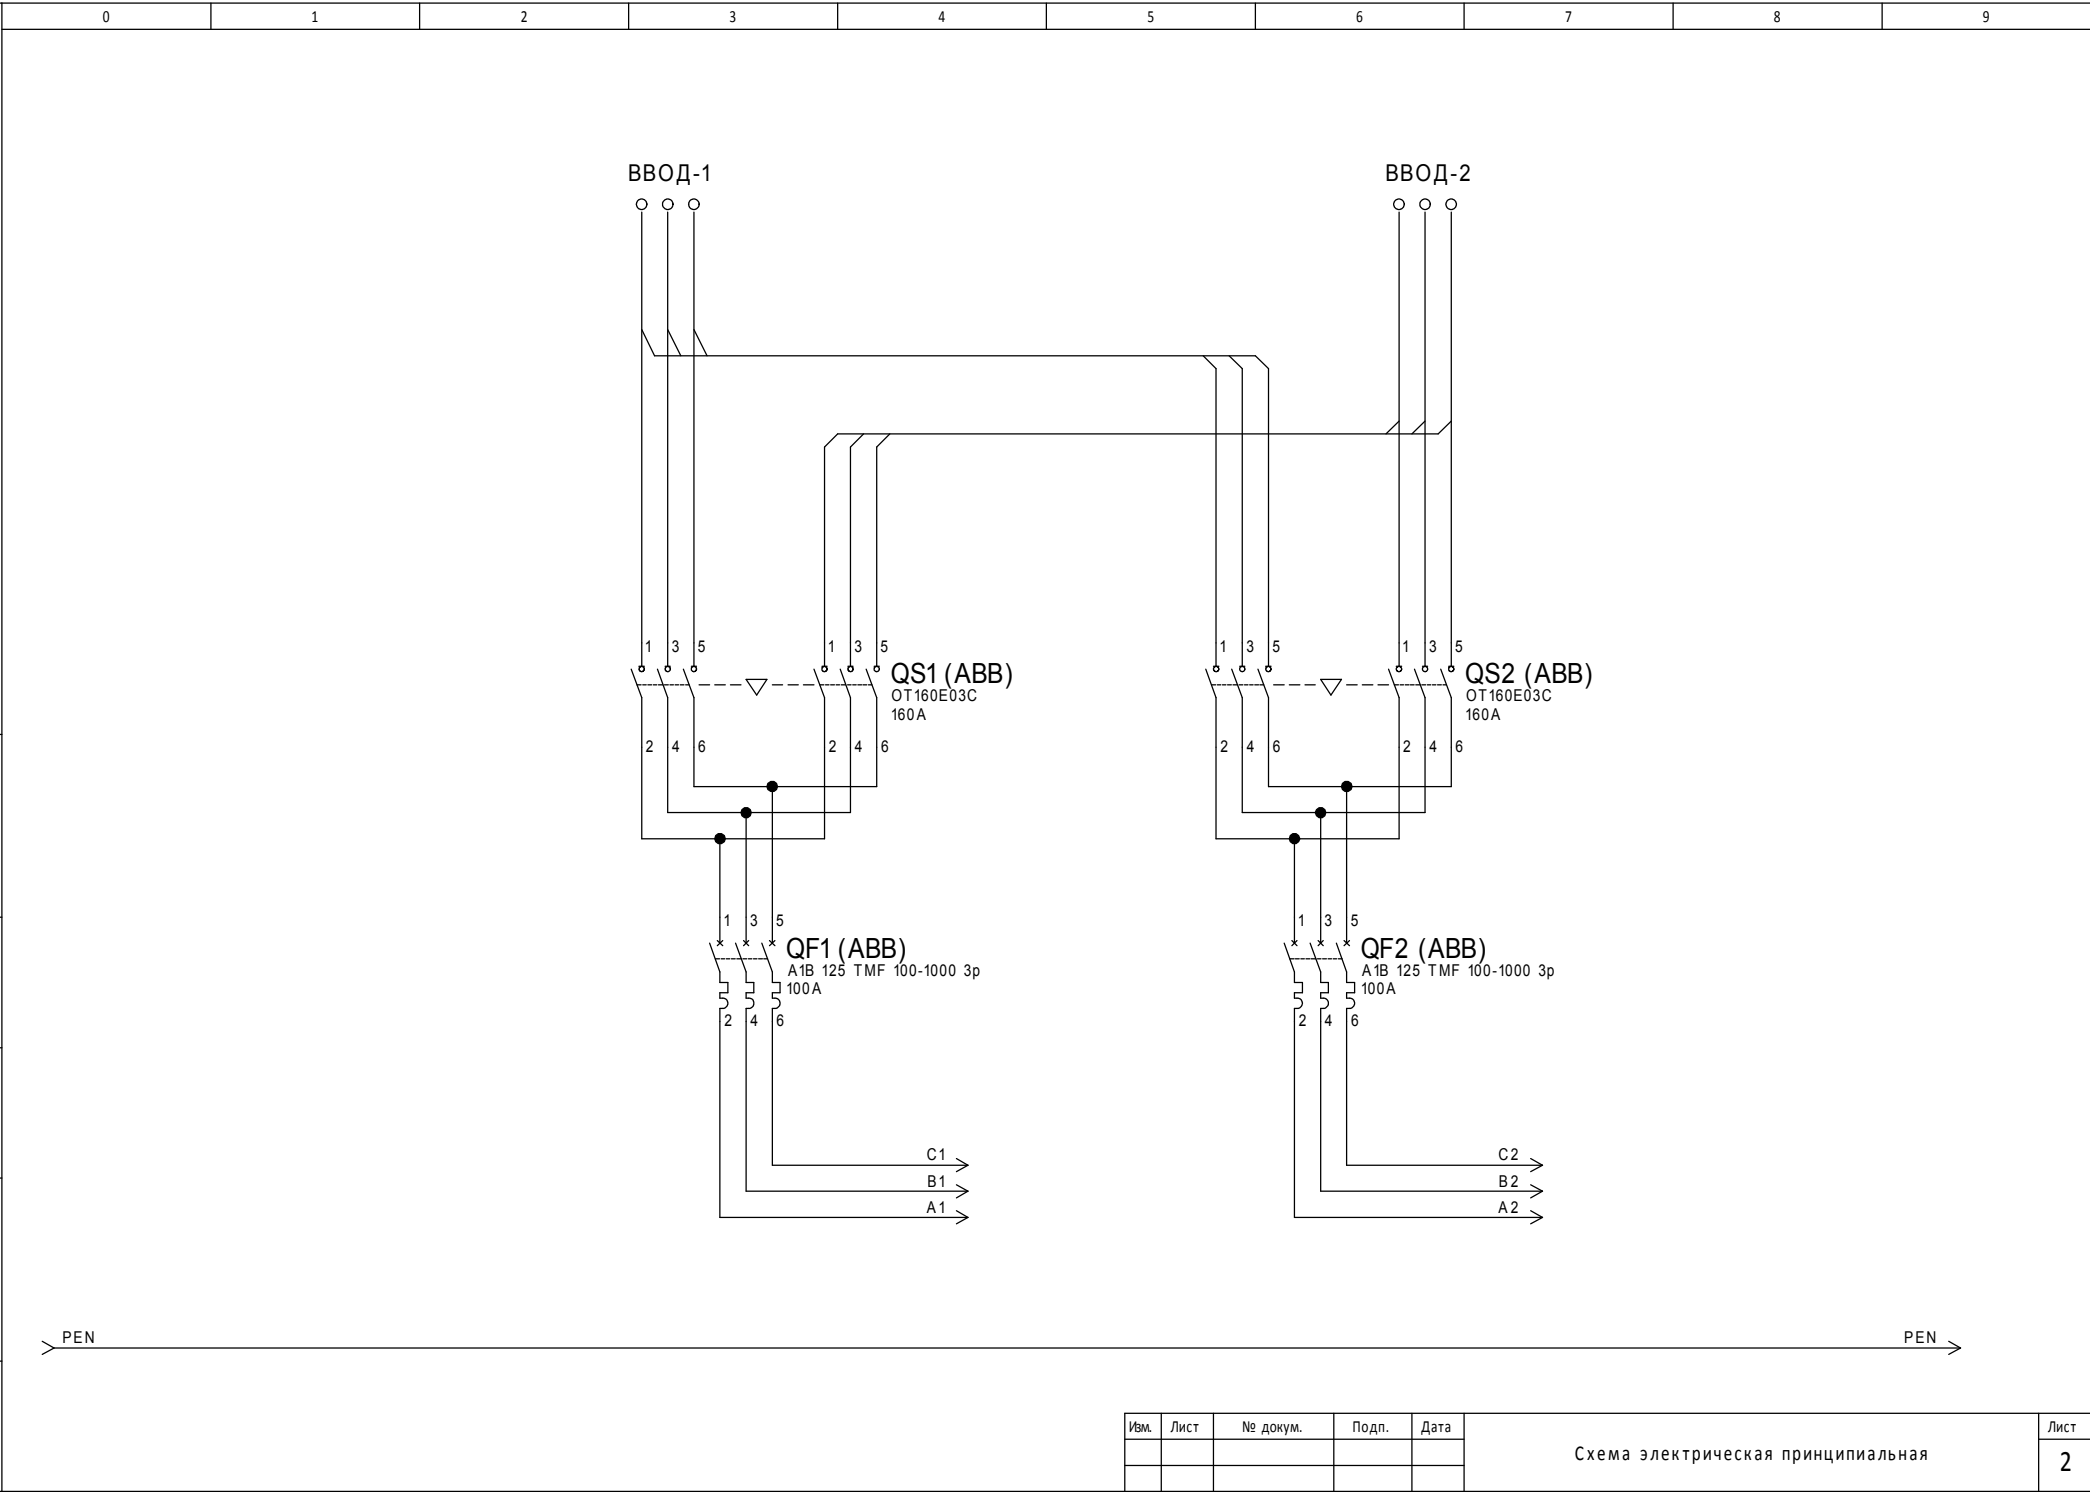

Изм.	Лист	№ докум.	Подп.	Дата	Схема электрическая принципиальная	Лист
						2

Имя файла: Схема ВРУ_v1