



КЕМЕРОВСКОЕ АКЦИОНЕРНОЕ ОБЩЕСТВО «АЗОТ»
ул. Грузовая, стр. 1, г. Кемерово, 650021, Россия
тел.: (384-2) 57-15-77, 57-06-69; факс: (384-2) 57-00-91, 57-19-24;
<http://www.sds-azot.ru/ru>; e-mail: info@azot.kuzbass.net; ИНН 4205000908; КПП 424950001



Свидетельство АПКУЗ-131-08-150317-4205000908-624/540 от 15.03.2017г.

Рабочая документация Дизайн-проект

(Колористическое решение отделки фасада)

Адрес: г. Кемерово ул. Грузовая 1, цех Аммиака-2, корпус 02, бл.4.

619-23-Аммиак-2 К-02 Бл.4-ДП

Начальник ПУ


Андреев А.Н..

Начальник бюро

Сивакова Е.Н.

Ведомость отделки фасада.

№ п/п	Наименование	Цвет	Кол-во	Ед. изм.	Примечание
1	Грунтовка универсальная СТ17		4672,2/700,8/71	м ² /л /кол-во	Канистры по 10л, посчитано на 2 слоя
2	Штукатурка клеевая Ceresit CT190 2мм		7008,3/42,0/1680	м ² /м /кол-во	Мешки по 25кг, посчитано на 3 слоя
3	Плита минераловатная ППЖ-200 (толщ. 100мм), крепить пластиковыми дюбелями		2336,1/23,4	м ² / м ³	
4	Декоративная минеральная штукатурка Ceresit CT35 "Короед" 3.5мм		2336,1/11,5/458	м ² /м /кол-во	Мешки по 25кг, толщина слоя 3.5мм
5	Окраска фасадной краской	Ral 9003	185,4	м ²	Посчитано в 2 слоя
		Ral 2008	864	м ²	Посчитано в 2 слоя
		Ral 7012	1212,4	м ²	Посчитано в 2 слоя
6	Окраска дверных блоков (по металлу)	Ral 7012	22,6	м ²	Посчитано в 1 слой
7	Окраска дверных блоков щитовых, лестниц, ограждений (по металлу)	Ral 2008	530,5*	м ²	Посчитано в 1 слой
8	Стеновые панели	Ral 9003	129,6	м ²	
9		Ral 2008	606,8	м ²	
10		Ral 7012	390,5	м ²	

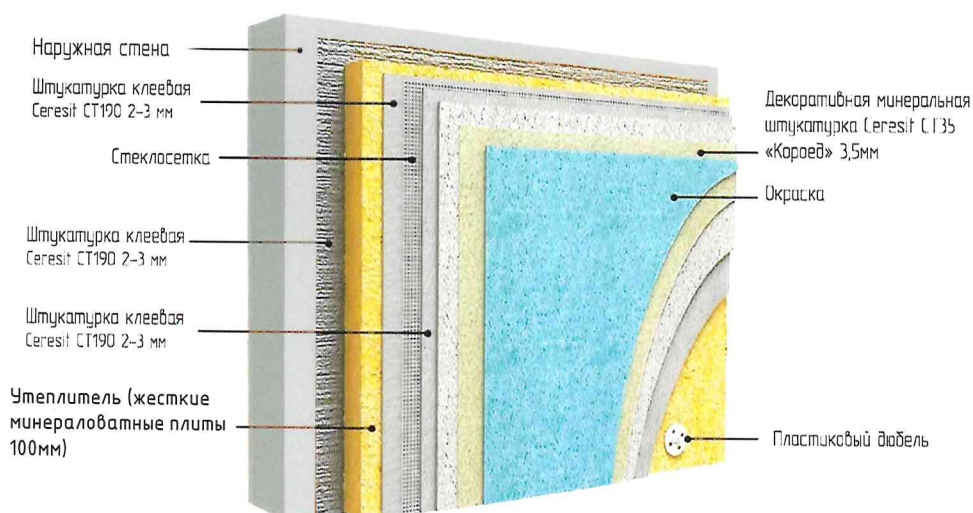


Перед нанесением каждого последующего слоя поверхность требуется прогрунтовать Грунтовкой универсальной СТ 17

Примечания:

1. Указанный расход краски может отличаться от фактического. Колеровку производить только после обмерных работ!
2. Окраску фасада производить в 2 слоя.
3. Расход грунта, штукатурки - указана средняя величина, зависит от впитывающей способности основания.
4. Смотреть совместно с л. 2-4.
5. Смотреть совместно с 820-23-Ам2-АС

						619-23-Аммиак-2 К-02 Бл.4-ДП		
						КАО "АЗОТ", цех Аммиака-2, корпус 02, бл.4.		
1	1	1	293-2	Подп.	02.10	КОЛОРИСТИЧЕСКОЕ РЕШЕНИЕ ОТДЕЛКИ ФАСАДА		
Изм.	Колуч.	Лист	№ док.	Подп.	Дата			
Разработал	Фролов Р.В.				02.10	Ведомость отделки фасада, узел отделки фасада.	Стадия	Лист
Проверил	Сивакова Е.Н.				02.10		ДП	1
						КАО "АЗОТ" Проектное управление		

Фасад 1-20.

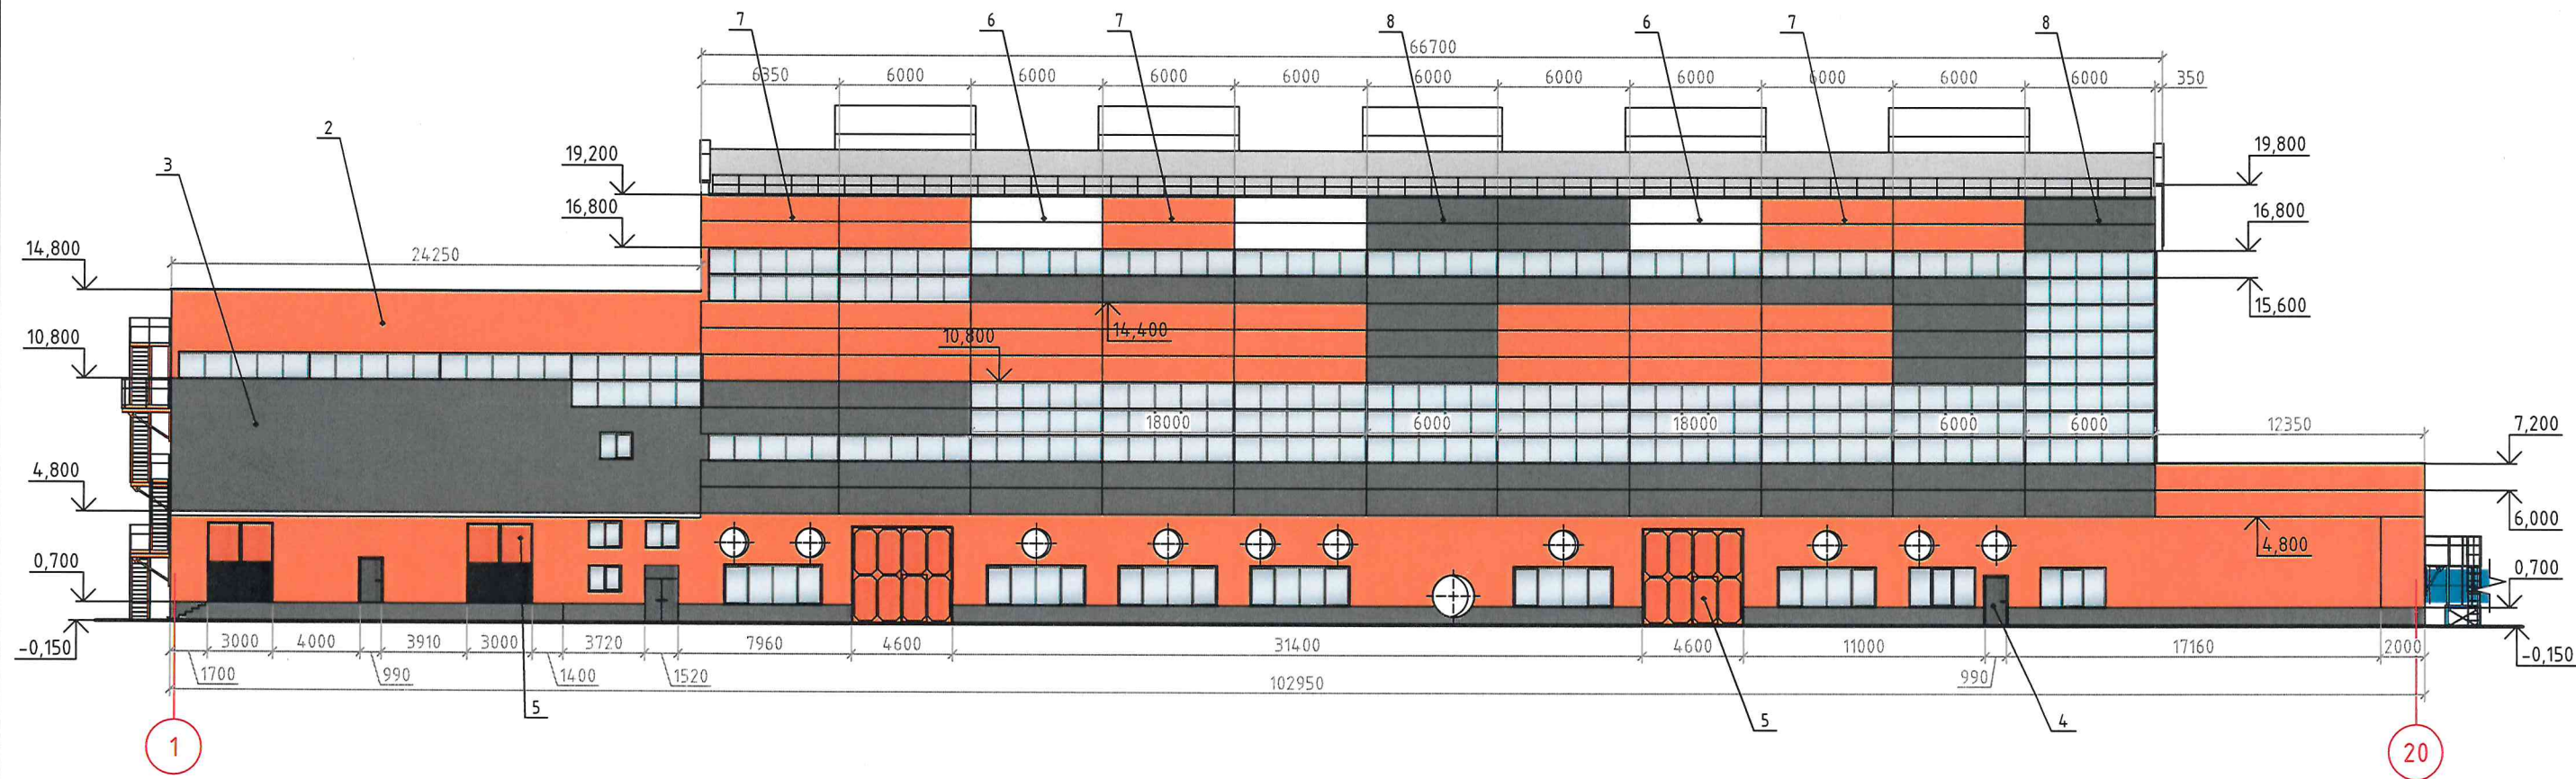


№ п/п	Тип	Внешний вид	RAL
1	Окраска фасада		Ral 9003
2			Ral 2008
3			Ral 7012
4	Окраска дверных блоков		Ral 7012
5	Окраска дверных блоков щитовых, лестниц, ограждений (по металлу)		Ral 2008
6	Стеновые панели		Ral 9003
7			Ral 2008
8			Ral 7012

Примечание:

1. Смотреть совместно с л.3-4.
2. Ведомость отделки фасада см. л1.
3. Смотреть совместно с 820-23-Ам2-АС

					2023	619-23-Аммиак-2 К-02 Бл.4-ДП			
						КАО "АЗОТ", цех Аммиака-2, корпус 02, бл.4.			
Изм.	Кол.уч.	Лист	№ док.	Подп.	Дата	КОЛОРИСТИЧЕСКОЕ РЕШЕНИЕ ОТДЕЛКИ ФАСАДА	Стадия	Лист	Листов
Разработал	Фролов Р.В.				22.10		ДП	2	
Проверил	Сивакова Е.Н.				22.10	Фасад 1-20.	КАО "АЗОТ" Проектное управление		

Фасад 20-1.

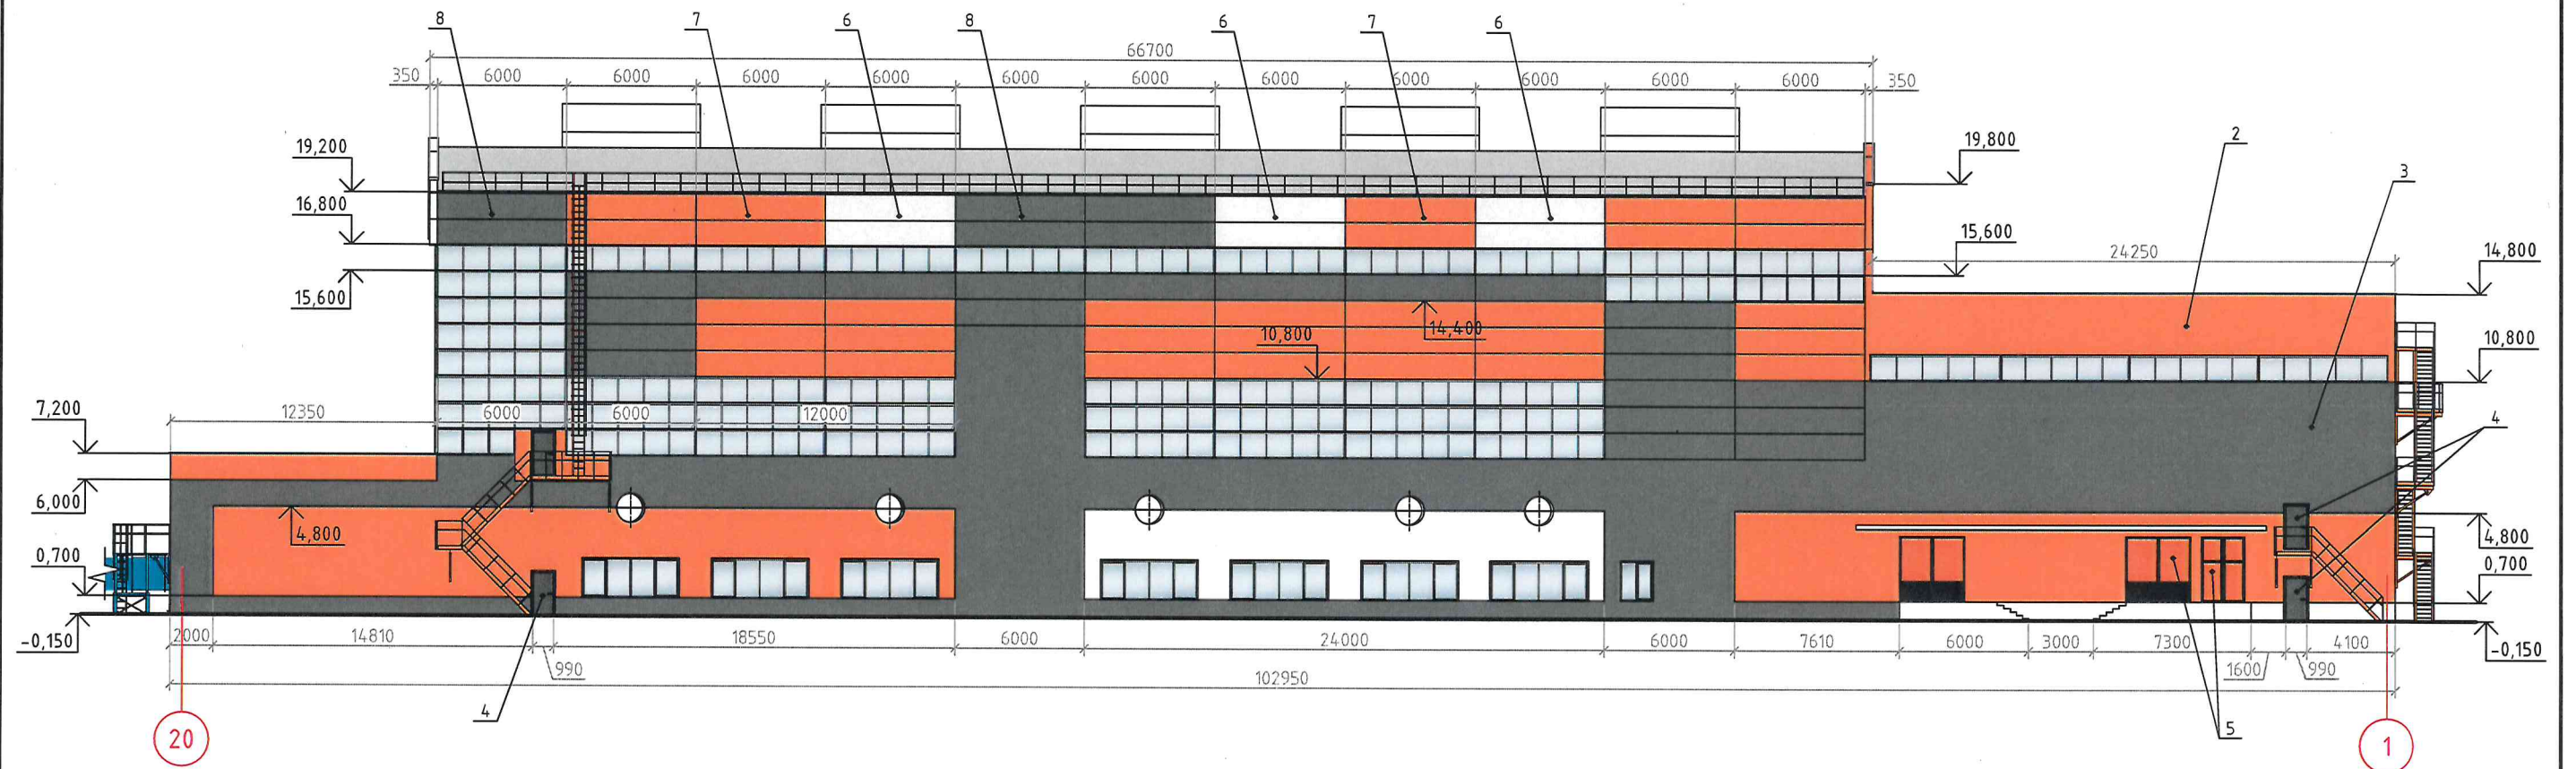

№ п/п	Тип	Внешний вид	RAL
1	Окраска фасада		Ral 9003
2			Ral 2008
3			Ral 7012
4	Окраска дверных блоков		Ral 7012
5	Окраска дверных блоков штихов, лестниц, ограждений (по металлу)		Ral 2008
6	Стеновые панели		Ral 9003
7			Ral 2008
8			Ral 7012

Примечание:


1. Смотреть совместно с л.2-4.
2. Ведомость отделки фасада см. л1.
3. Смотреть совместно с 820-23-Ам2-АС

						619-23-Аммиак-2 К-02 Бл.4-ДП						
						КАО "АЗОТ", цех Аммиака-2, корпус 02, бл.4.						
1	1	1	23-23		01.10	КОЛОРИСТИЧЕСКОЕ РЕШЕНИЕ ОТДЕЛКИ ФАСАДА				Стадия	Лист	Листов
Изм.	Колуч.	Лист	№ док.	Подп.	Дата					ДП	3	
Разработал		Фролов Р.В.			02.10	Фасад 20-1.				КАО "АЗОТ" Проектное управление		
Проверил		Сивакова Е.Н.			02.10							


Фасад А-Д.



Фасад Д-А.

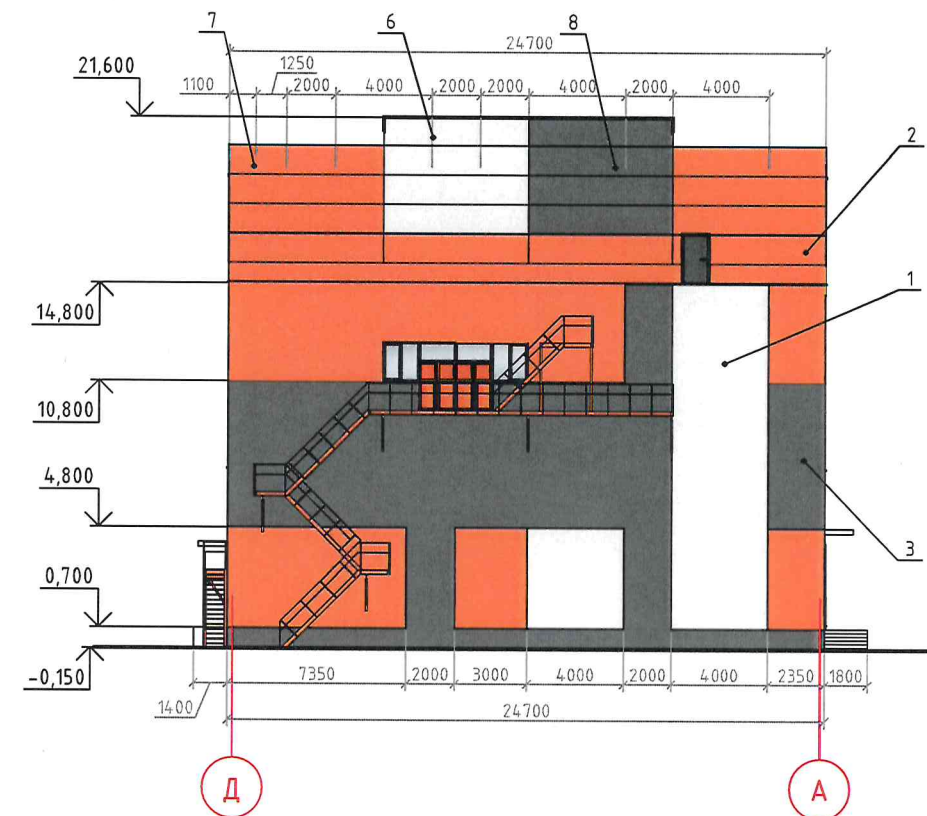

Деталь 1.

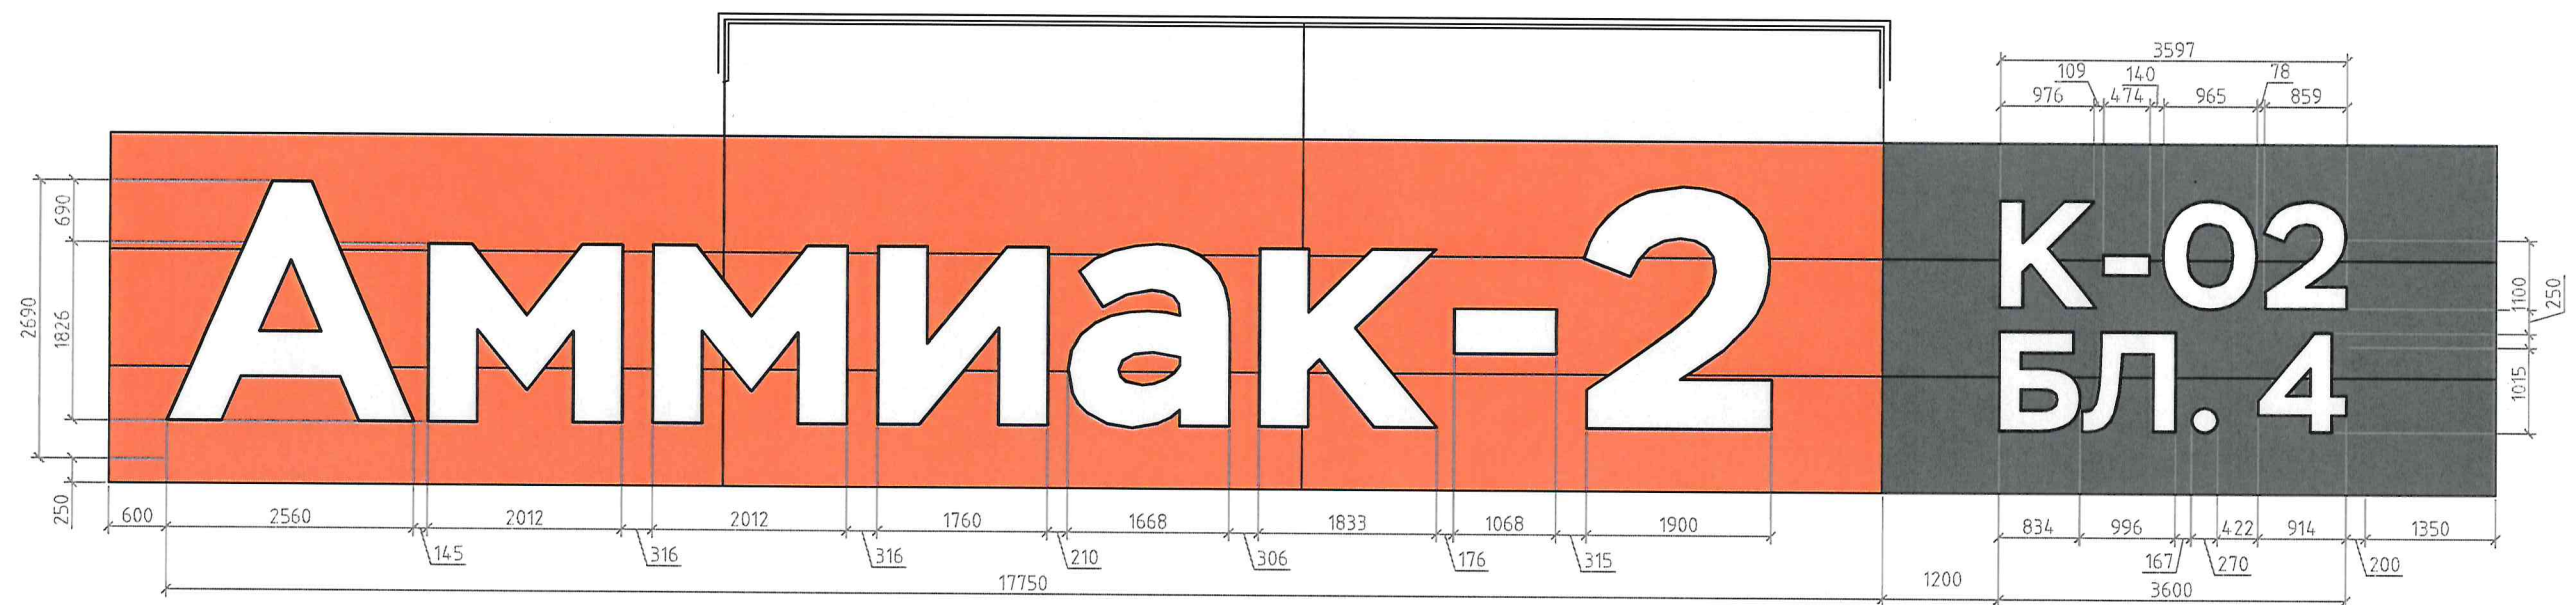

№ п/п	Тип	Внешний вид	RAL
1	Окраска фасада		Ral 9003
2			Ral 2008
3			Ral 7012
4	Окраска дверных блоков		Ral 7012
5	Окраска дверных блоков щитовых, лестниц, ограждений (по металлу)		Ral 2008
6	Стеновые панели		Ral 9003
7			Ral 2008
8			Ral 7012

Примечание:

- Смотреть совместно с л.2-3.
- Ведомость отделки фасада см. л1.
- Шрифт используемый в вывески - Stem.
- Смотреть совместно с 820-23-Ам2-АС


						619-23-Аммиак-2 К-02 Бл.4-ДП					
						КАО "АЗОТ", цех Аммиака-2, корпус 02, бл.4.					
1	1	1	23-23		02.10	КОЛОРИСТИЧЕСКОЕ РЕШЕНИЕ ОТДЕЛКИ ФАСАДА			Стадия	Лист	Листов
Изм.	Колуч.	Лист	№ док.	Подп.	Дата				ДП	4	
Разработал	Фролов Р.В.			02.10	Фасад А-Д, Д-А.			КАО "АЗОТ" Проектное управление			
Проверил	Сивакова Е.Н.			02.10							

A large industrial building with a glass facade and orange panels, labeled 'Аммиак-2' and 'К-02 БЛ. 4'. The building is surrounded by complex piping, including large green and blue U-shaped pipes in the foreground. A red crane is visible on the roof. The ground is wet and reflective, and the sky is blue with clouds.

1. Смотреть совместно с л.1-4.

					2023	619-23-Аммиак-2 К-02 Бл.4-ДП				
1	1	1	232-23		02.10	КАО "АЗОТ", цех Аммиака-2, корпус 02, бл.4.				
Изм.	Колуч.	Лист	№ док.	Подп.	Дата					
Разработал	Фролов Р.В.				02.10	КОЛОРИСТИЧЕСКОЕ РЕШЕНИЕ ОТДЕЛКИ ФАСАДА		Стадия	Лист	Листов
Проверил	Сивакова Е.Н.				02.10			ДП	5	
						Вид на фасад А-Д.		КАО "АЗОТ" Проектное управление		

Вид на фасад А-Д.

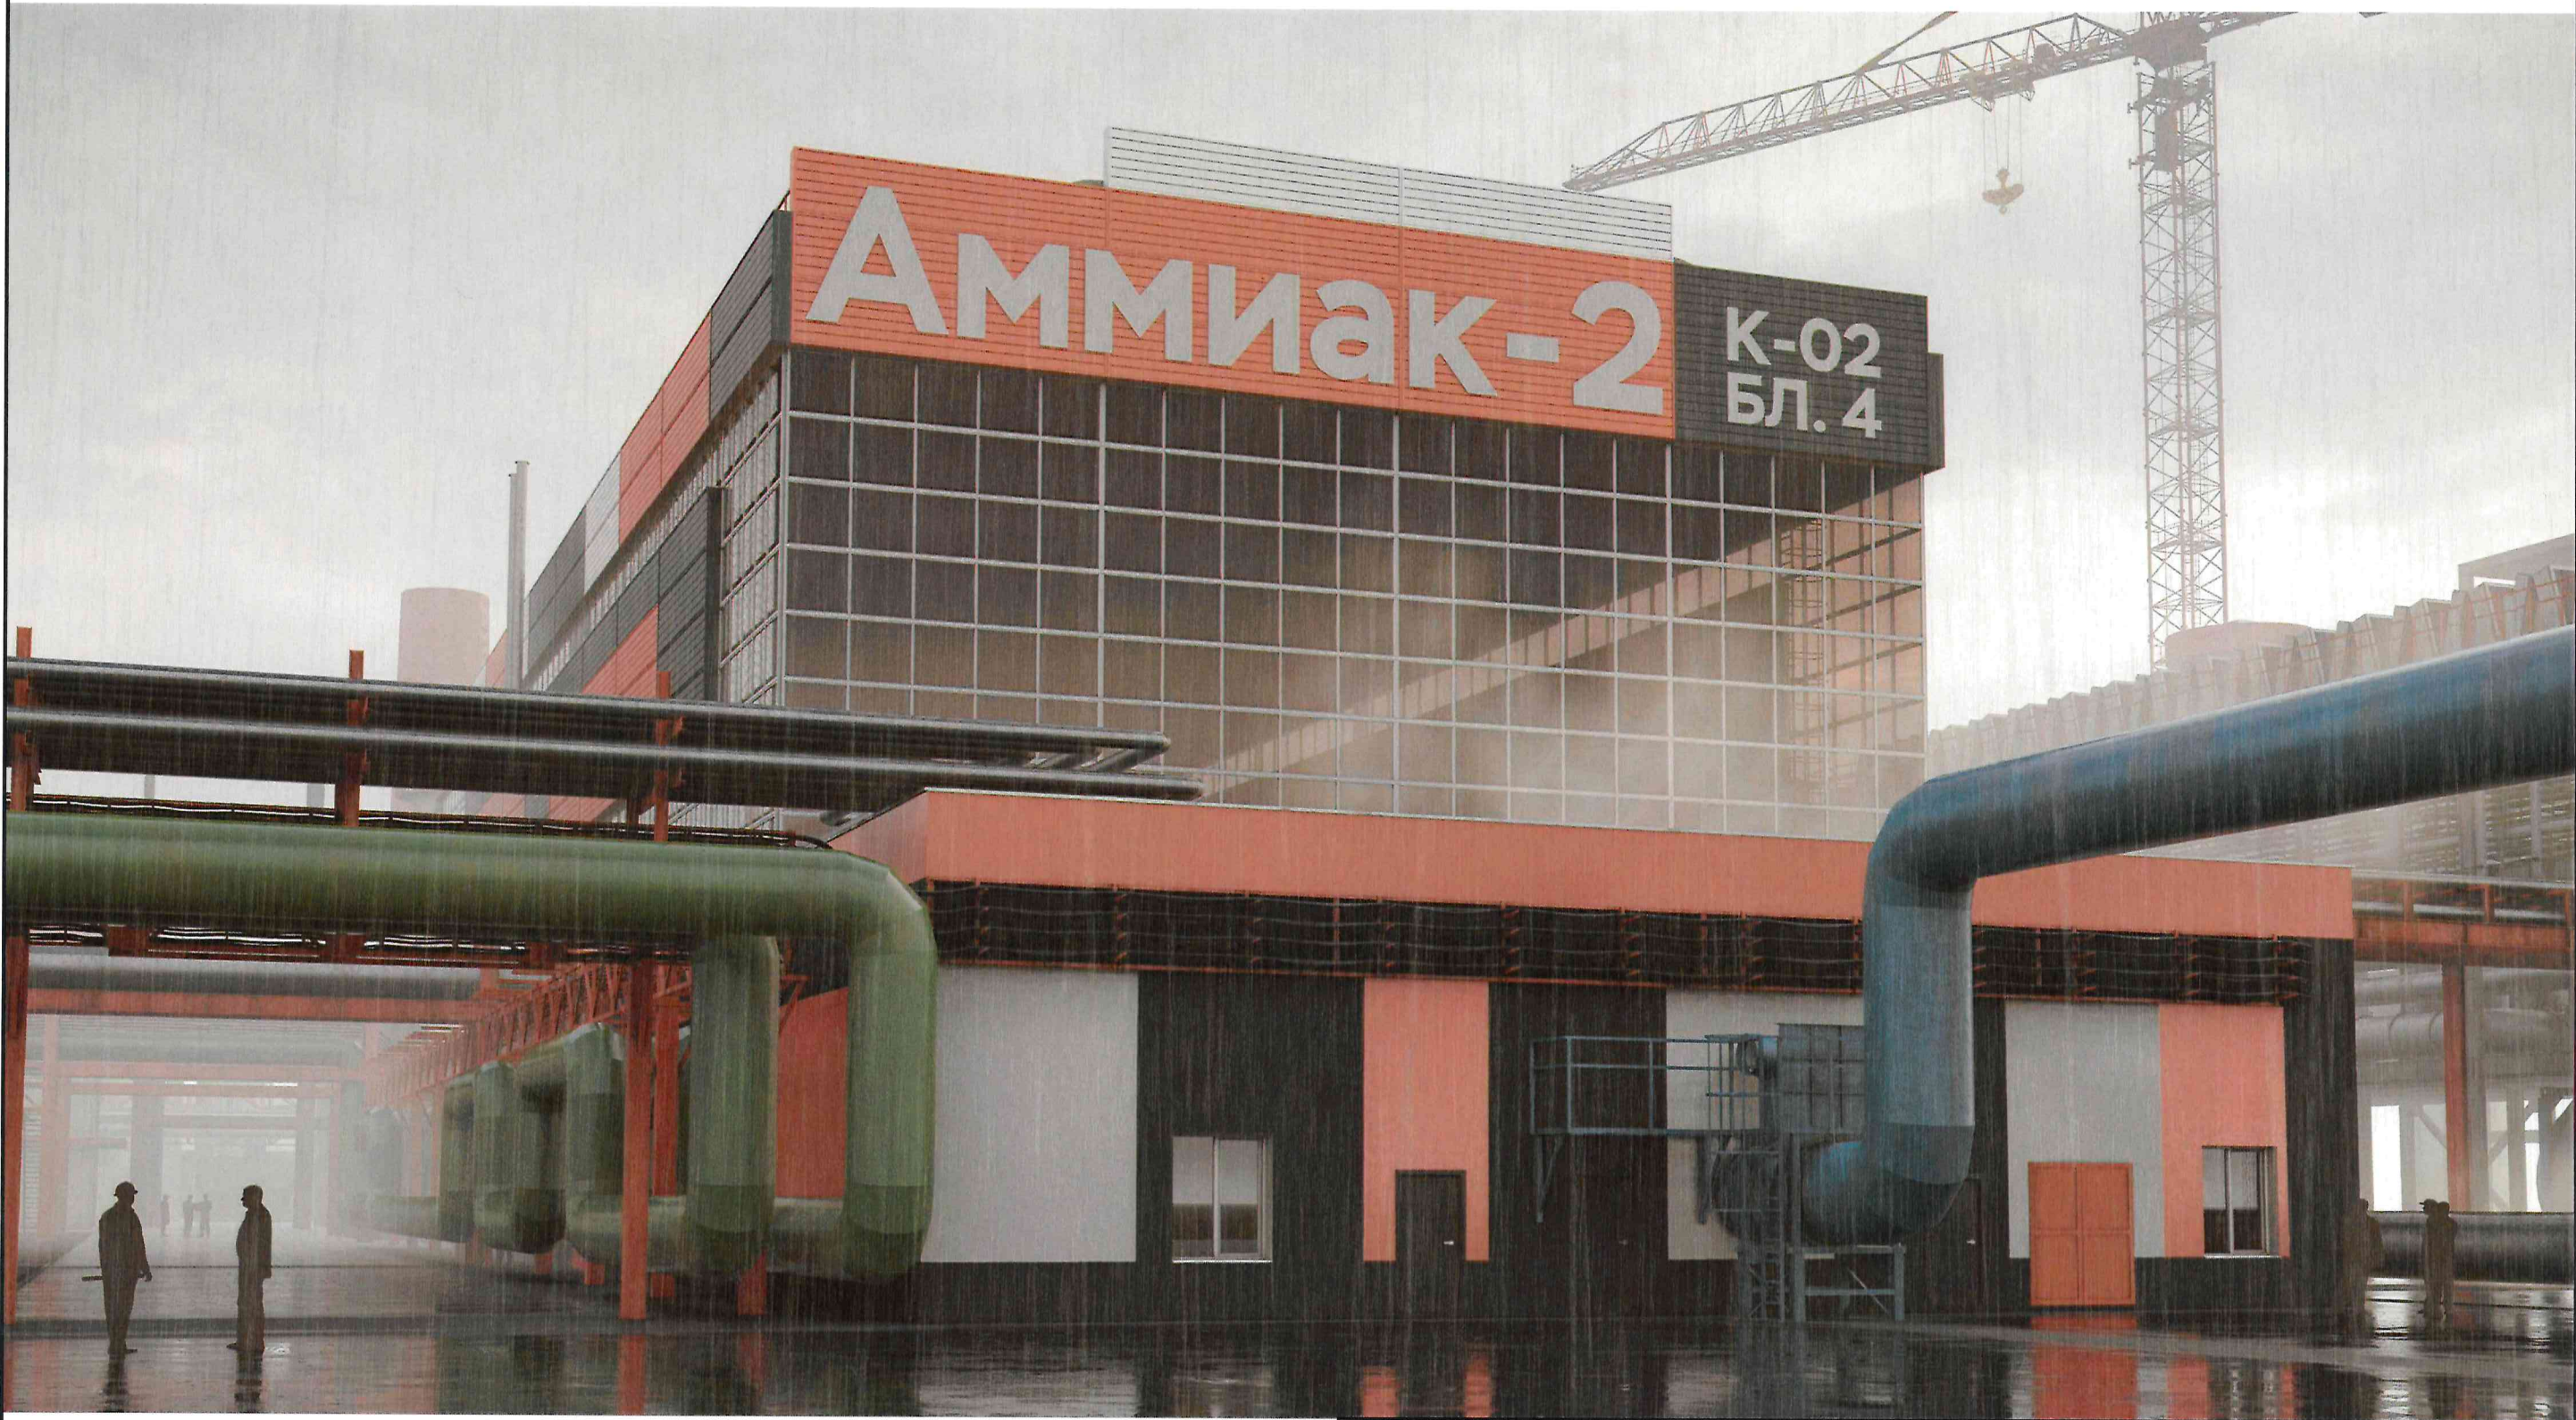

Примечание:

1. Смотреть совместно с л.1-4.

					2023	619-23-Аммиак-2 К-02 Бл.4-ДП			
						КАО "АЗОТ", цех Аммиака-2, корпус 02, бл.4.			
1	1	1	292-23	Фролов	02.10	КОЛОРИСТИЧЕСКОЕ РЕШЕНИЕ ОТДЕЛКИ ФАСАДА	Стадия	Лист	Листов
Изм.	Кол.уч.	Лист	№ док.	Подп.	Дата		ДП	6	
Разработал	Фролов Р.В.				02.10				
Проверил	Сивакова Е.Н.				02.10				
						Вид на фасад А-Д.	КАО "АЗОТ" Проектное управление		

Вид на фасад 1-20.



Примечание:

1. Смотреть совместно с л.1-4.

					2023	619-23-Аммиак-2 К-02 Бл.4-ДП					
						КАО "АЗОТ", цех Аммиака-2, корпус 02, бл.4.					
3	1	1	292-23	Фролов	02.10	КОЛОРИСТИЧЕСКОЕ РЕШЕНИЕ ОТДЕЛКИ ФАСАДА			Стадия	Лист	Листов
Изм.	Колуч.	Лист	№ док.	Подп.	Дата				ДП	7	
Разработал		Фролов Р.В.			02.10				КАО "АЗОТ" Проектное управление		
Проверил		Сивакова Е.Н.			02.10						
						Вид на фасад 1-20.					

Вид на фасад 20-1.



Примечание:

1. Смотреть совместно с л.1-4.

					2013	619-23-Аммиак-2 К-02 Бл.4-ДП				
3	1	1	292-23		02.10	КАО "АЗОТ", цех Аммиака-2, корпус 02, бл.4.				
Изм.	Колуч.	Лист	№ док.	Подп.	Дата					
Разработал		Фролов Р.В.			02.10	КОЛОРИСТИЧЕСКОЕ РЕШЕНИЕ ОТДЕЛКИ ФАСАДА		Стадия	Лист	Листов
Проверил		Сувакова Е.Н.			02.10			ДП	8	
						Вид на фасад 20-1.		КАО "АЗОТ" Проектное управление		

Вид на фасад Д-А.



Вид на фасад 1-20.



Вид на фасад Д-А.



Вид на фасад 20-1.



Примечание:

1. Смотреть совместно с л.1-4.

					2023	619-23-Аммиак-2 К-02 Бл.4-ДП				
1	1	1	232-23	Фролов Р.В.	02.10	КАО "АЗОТ", цех Аммиака-2, корпус 02, бл.4.				
Изм.	Кол.уч.	Лист	№ док.	Подп.	Дата					
Разработал		Фролов Р.В.		Фролов Р.В.	02.10	КОЛОРИСТИЧЕСКОЕ РЕШЕНИЕ ОТДЕЛКИ ФАСАДА		Стадия	Лист	Листов
Проверил		Сивакова Е.Н.		Сивакова Е.Н.	02.10			ДП	9	
						Виды на фасад А-Д, фасад 1-20, фасад 20-1.		КАО "АЗОТ" Проектное управление		