


Ситуационный план объекта недвижимого имущества

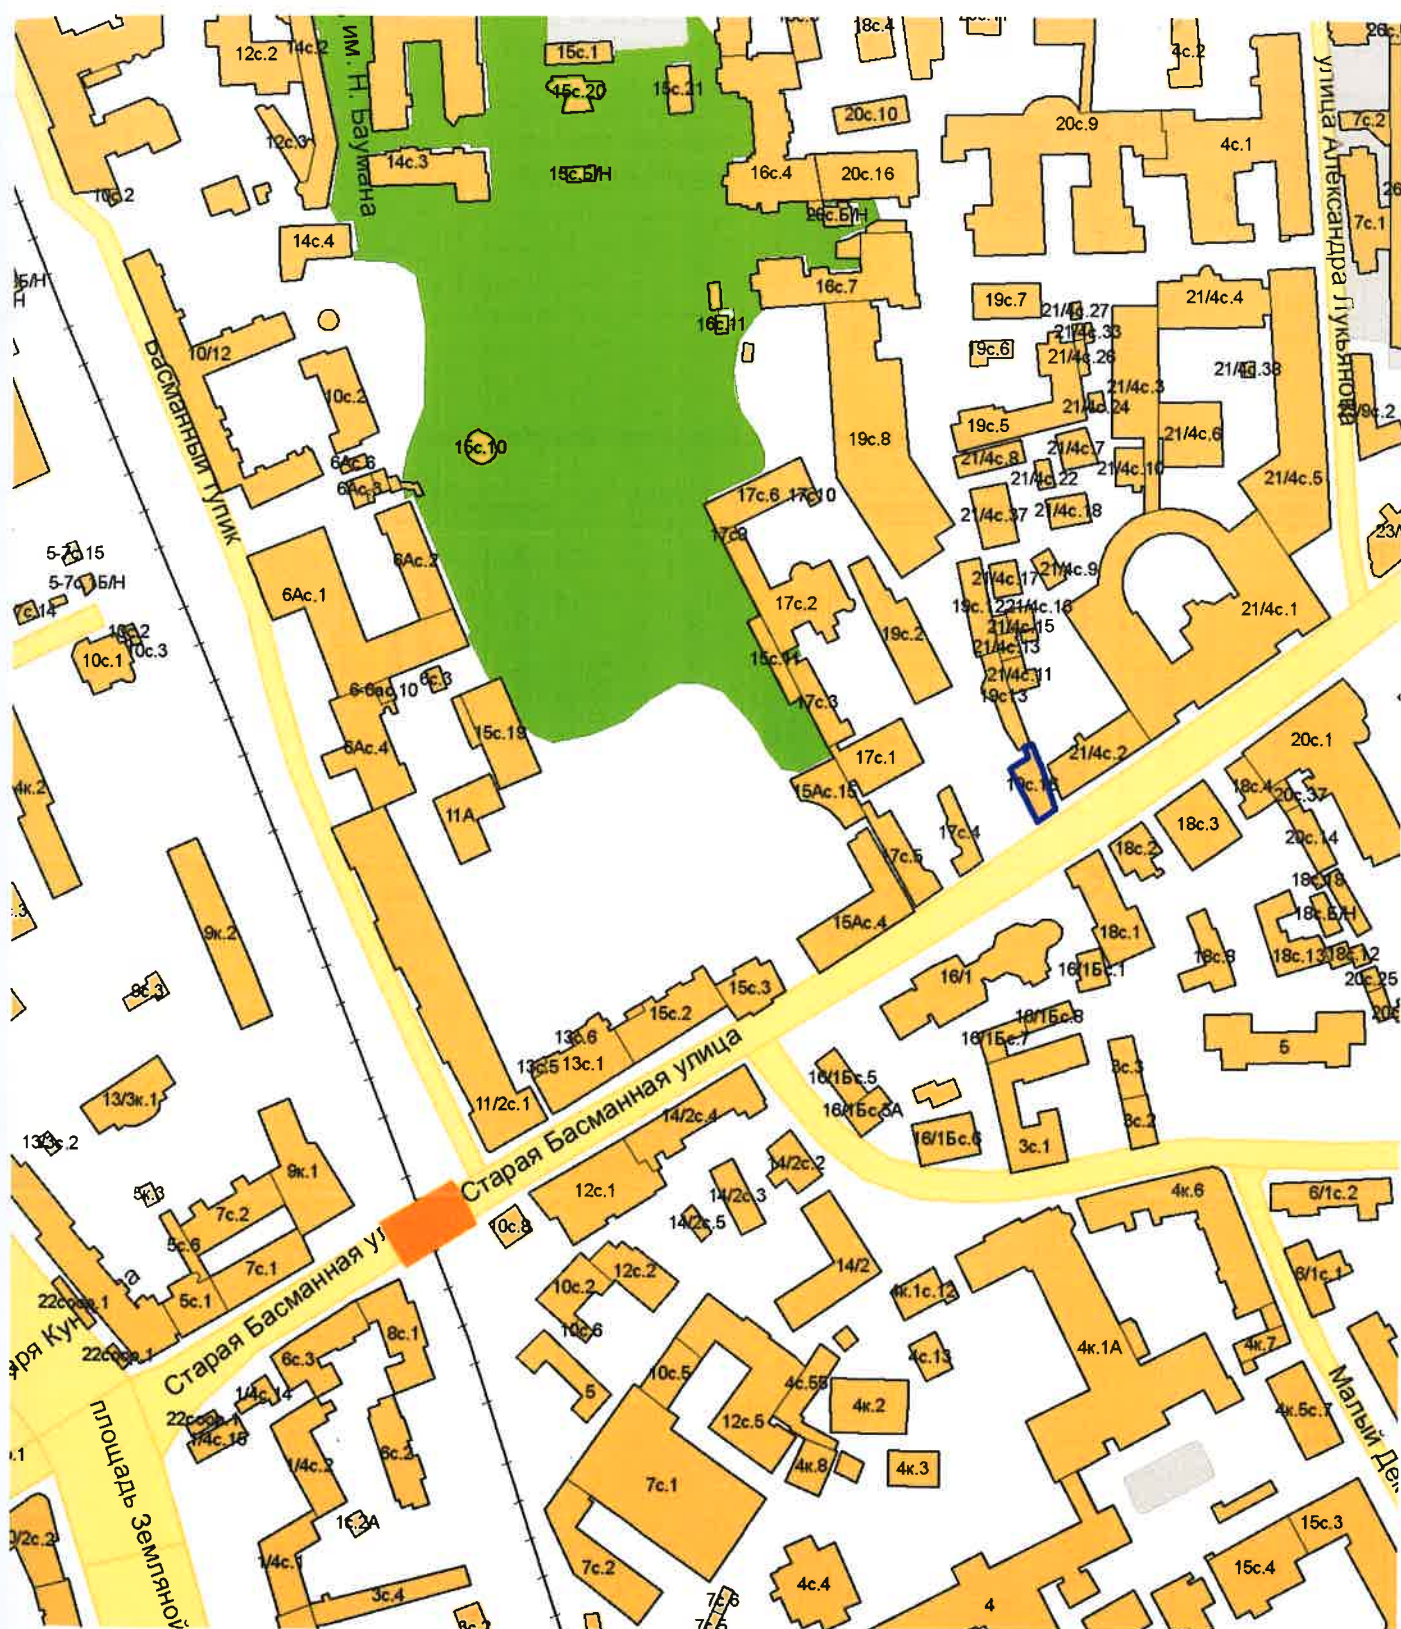

Масштаб 1:3000

 - Здание