

Номер на плане	Наименование	Примечание
Проектируемые		
335	Цех укрупнения блоков	Проект XII этап
350.1	Административно-бытовое здание на 450 человек	Проект XII этап
314.1; 314.2	Резервуары пожарного запаса воды	Проект XII этап
Ранее запроектированные		
XVI	Достроечная набережная N 2	Проект III этап
XVII	Достроечная набережная N 3	Проект III этап
XXII	Соединительная набережная N 2	Проект III этап
XVIII	Сухой док	Проект III этап
XVIII.1	Насосная станция	Проект III этап
15.1	Комплектная трансформаторная подстанция	Существующая
15.2	Комплектная трансформаторная подстанция	Существующая
334.1	Комплектная трансформаторная подстанция ТП-1	Проект III этап
334.3	Трансформаторная подстанция ТП-3	Проект III этап
334.4	Трансформаторная подстанция ТП-4	Проект III этап
336.2	Контрольно-пропускной пункт	Проект III этап
350	Административно-бытовое здание на 50 человек	Проект III этап
Последующие этапы строительства		
311.1	Цех очистки и окраски блоков	Проект VIII этап
311.2	Цех очистки и окраски блоков	Проект VIII этап


Основные технико-экономические показатели

Наименование	Ед. изм.	Показатели
1. Площадь участка в границах XII этапа	га	6,1566
2. Суммарная площадь застройки	м ²	26 062,7
3. Суммарная площадь твердых покрытий площадок и проездов	м ²	30 467,0
В том числе:		
- Суммарная площадь постоянных покрытий из плит ПАГ	м ²	28 125,0
- Суммарная площадь покрытий из армобетона	м ²	176,0
- Суммарная площадь покрытий тротуаров из брусчатки	м ²	901,0
- Суммарная площадь покрытий временных проездов из асфальтобетона	м ²	814,0
- Суммарная площадь щебеночных покрытий	м ²	580,0
4. Суммарная площадь озеленения	м ²	451,0
5. Площадь предварительно планируемых участков без благоустройства	м ²	4 003,3

Условные обозначения:

- Граница участка проектирования XII этапа
- Граница участка проектирования V этапа
- Граница участка проектирования I-III этапов
- Проектируемые здания и сооружения XII этапа строительства
- Проектируемые здания и сооружения I-III этапов строительства
- Здания и сооружения последующих этапов строительства
- Тротуары
- Отмостка
- Проезды
- Участки озеленения
- Временное ограждение V этапа строительства
- Постоянное двурубежное ограждение предприятия
- Временное ограждение территории III этапа строительства
- Временное ограждение территории III этапа строительства
- Искусственные земельные участки (ИЗУ)
- Водоотводный лоток

1 Данный лист не предназначен для черно-белого копирования

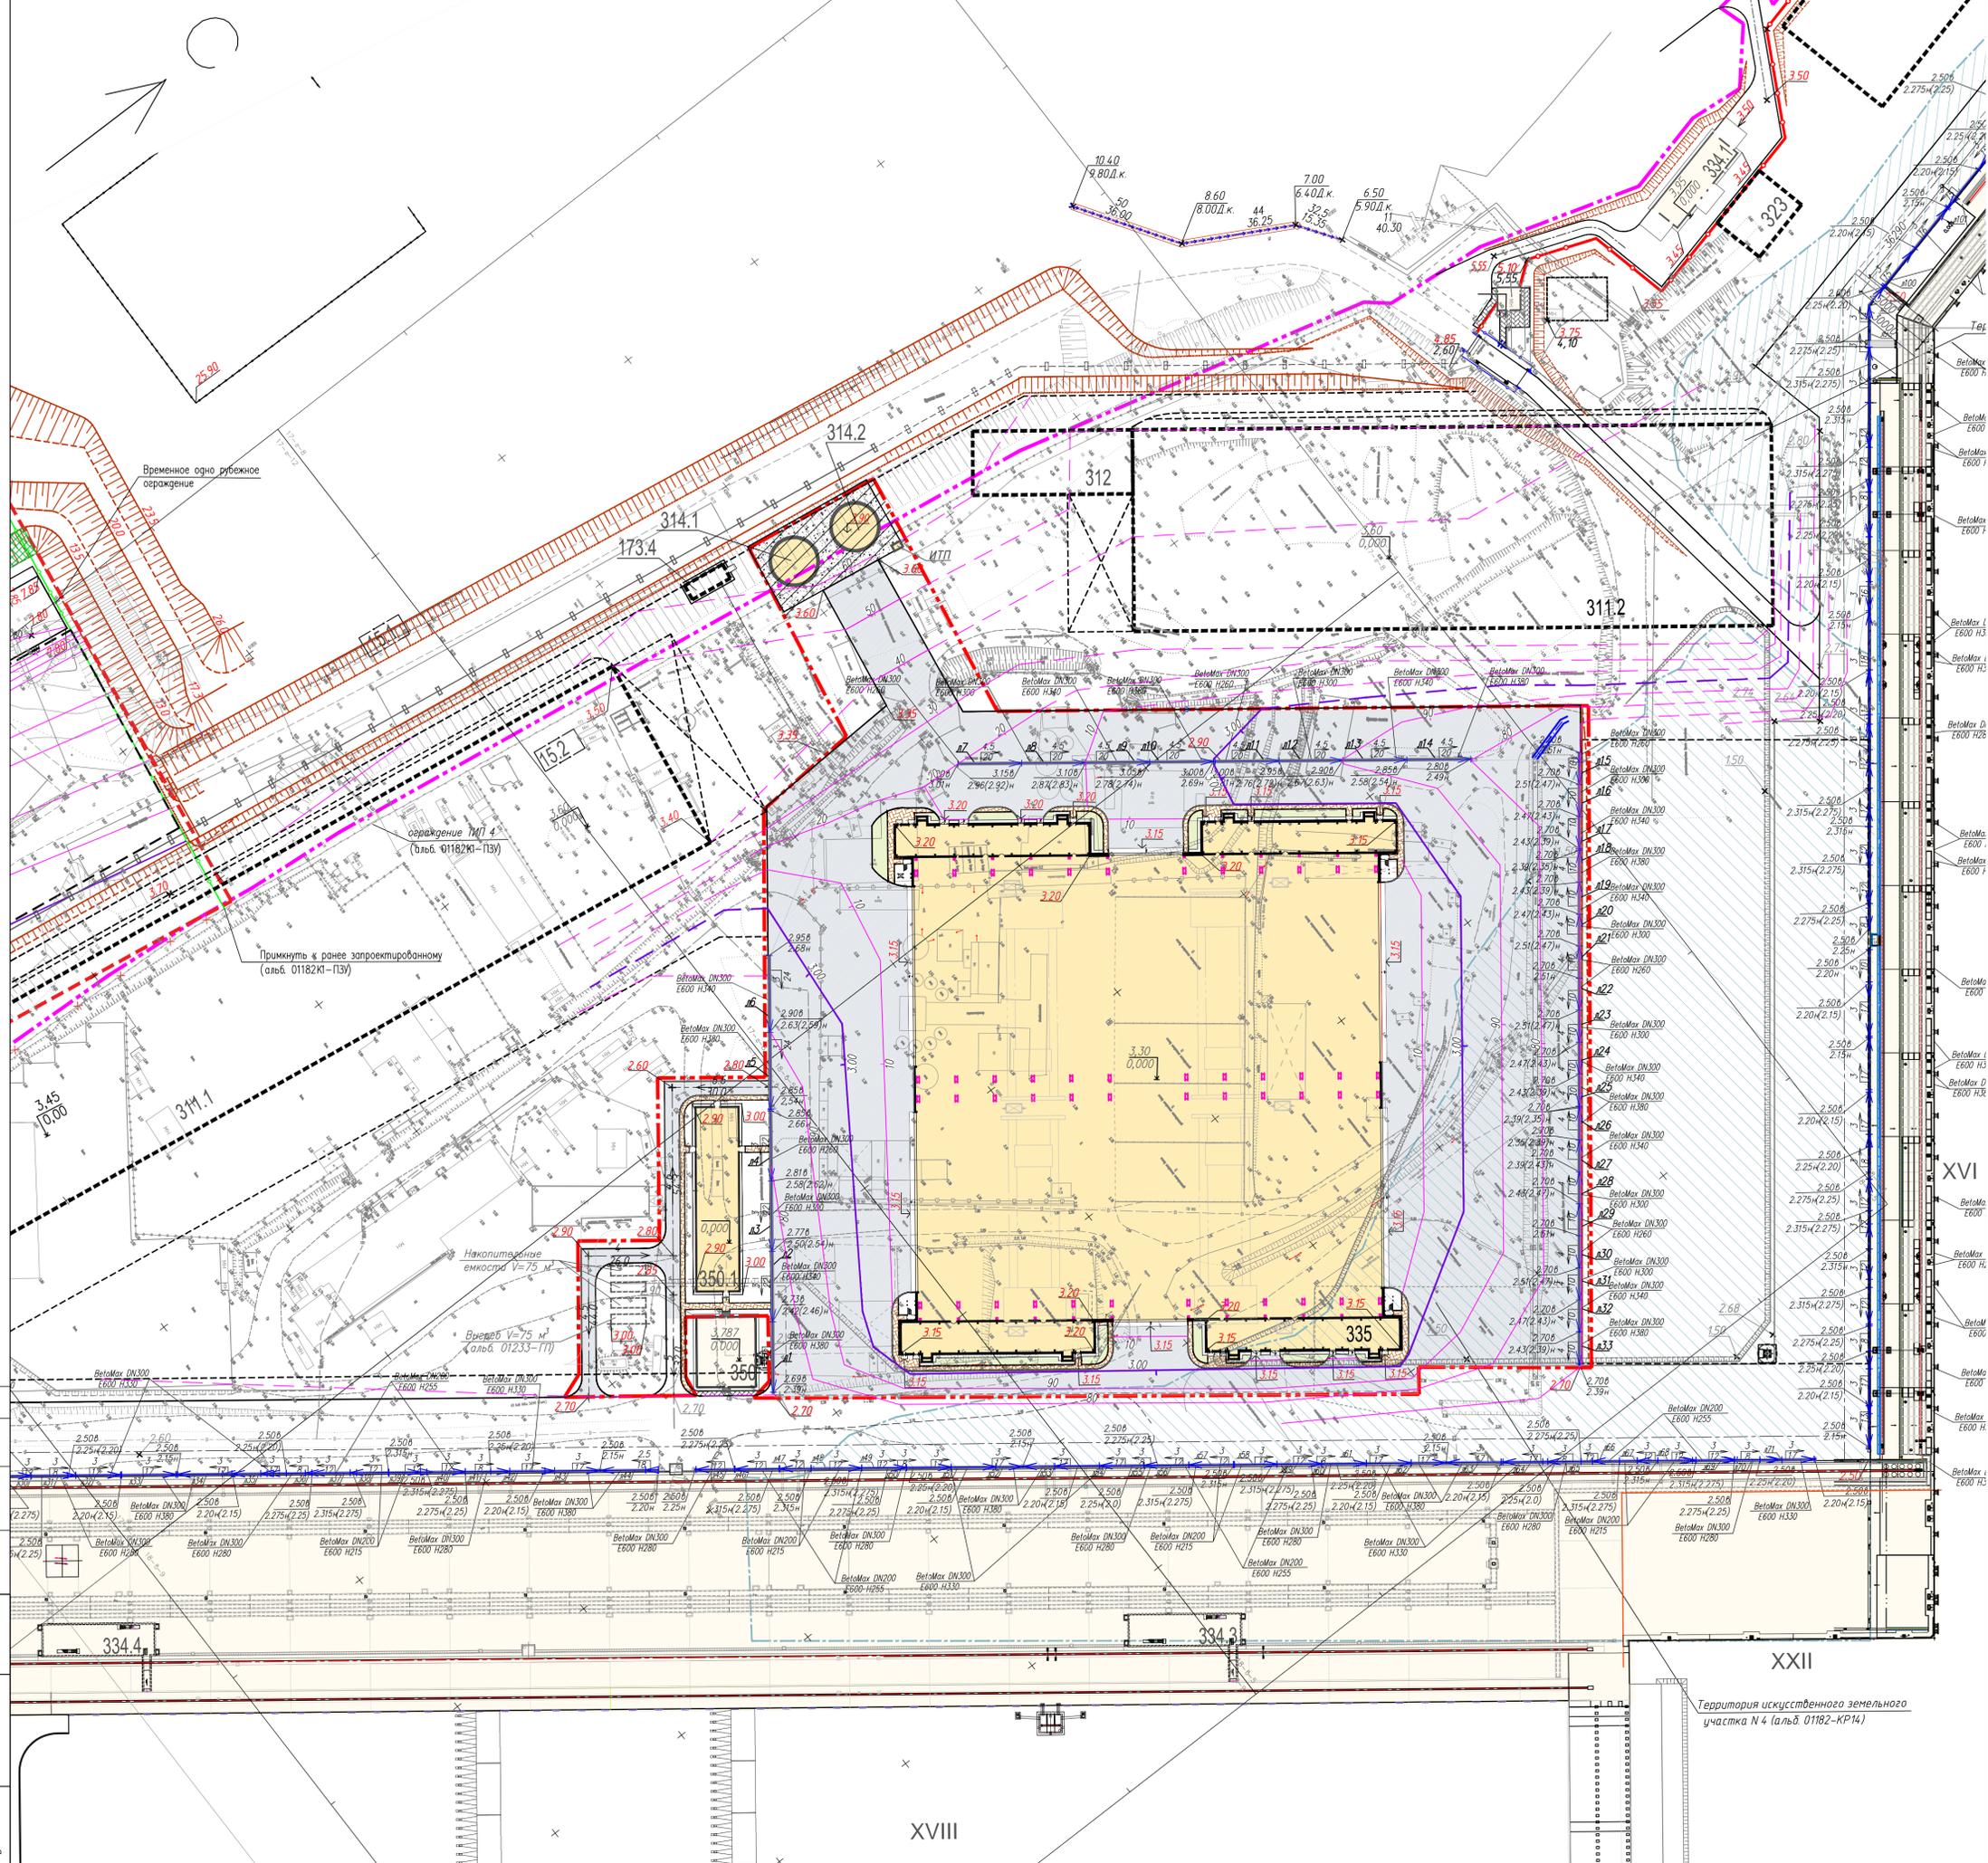

01224-ПЗУ			
Создание судостроительного комплекса «Звезда». II очередь строительства Сухой док и достроечные цеха. XII этап строительства			
Изм.	Кому.	Лист	Листов
Выполнил		П	2
Н. контр.	Схема планировочной организации рельефа М 1:1000		ООО ДПМ "Востокпроектсерв" Формат А1