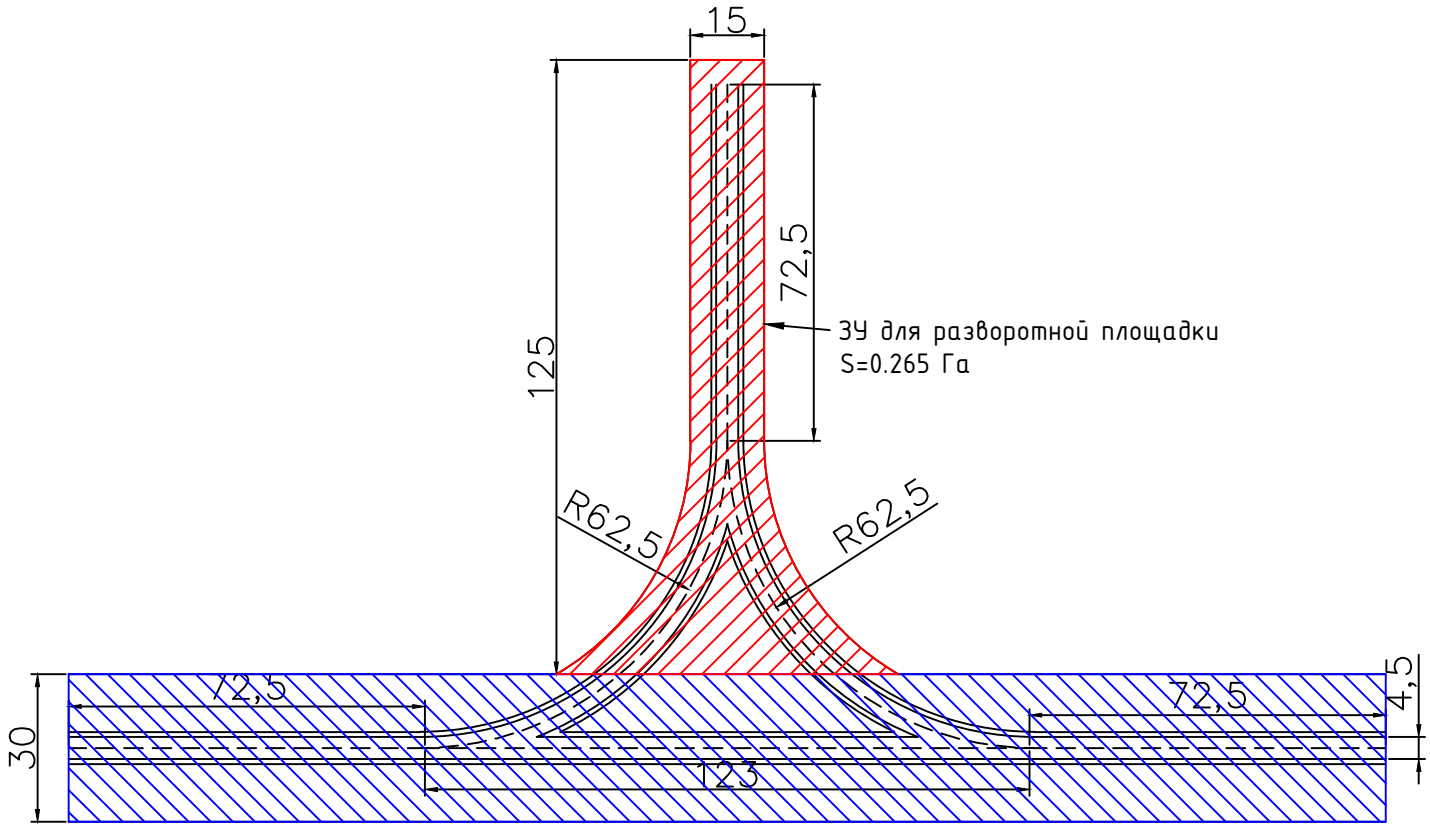Зона разворота в конце тупикового участка