Перв. примен.

Справ. №

Подп. и дата

Инв. № дубл.

Взам. инв. №

Подп. и дата

Инв. № подл.

Размеры помещений модульного здания

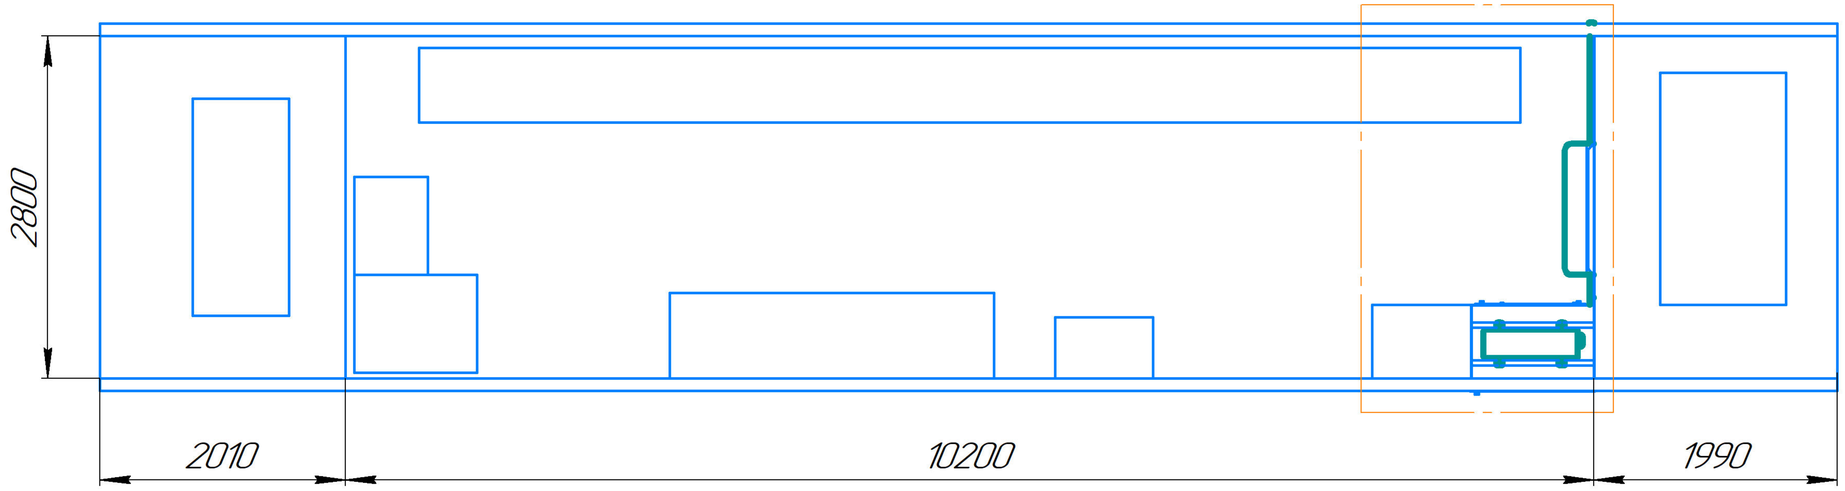

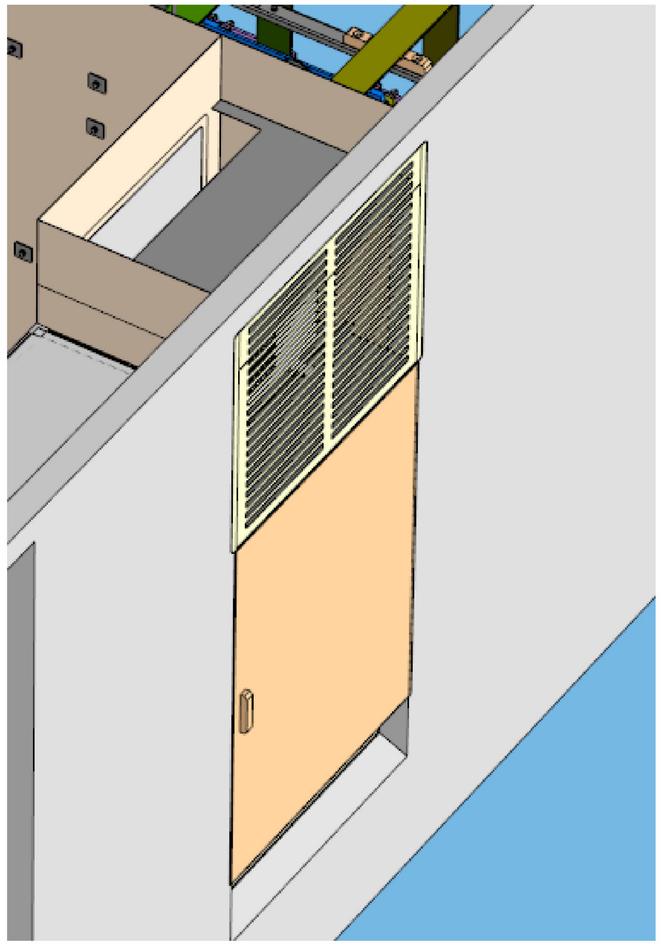

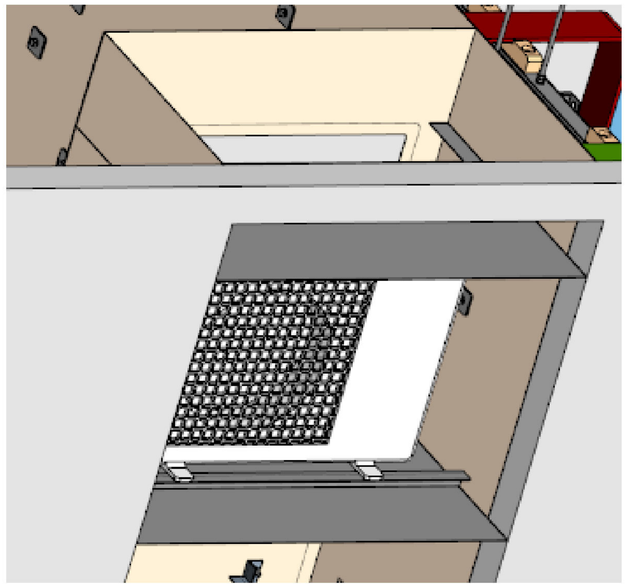

1. Размеры для справок.

Изм.	Лист	№ докум.	Подп.	Дата	Расположение вентиляционного оборудования в модульном здании	Лит.	Масса	Масштаб
Разраб.								1:25
Пров.						Лист 1	Листов 2	
Т.контр.								
Н.контр.								
Утв.								

Копировал

Формат А3

Клеммная выгородка
(дверь и решётка кондиционера не показаны)

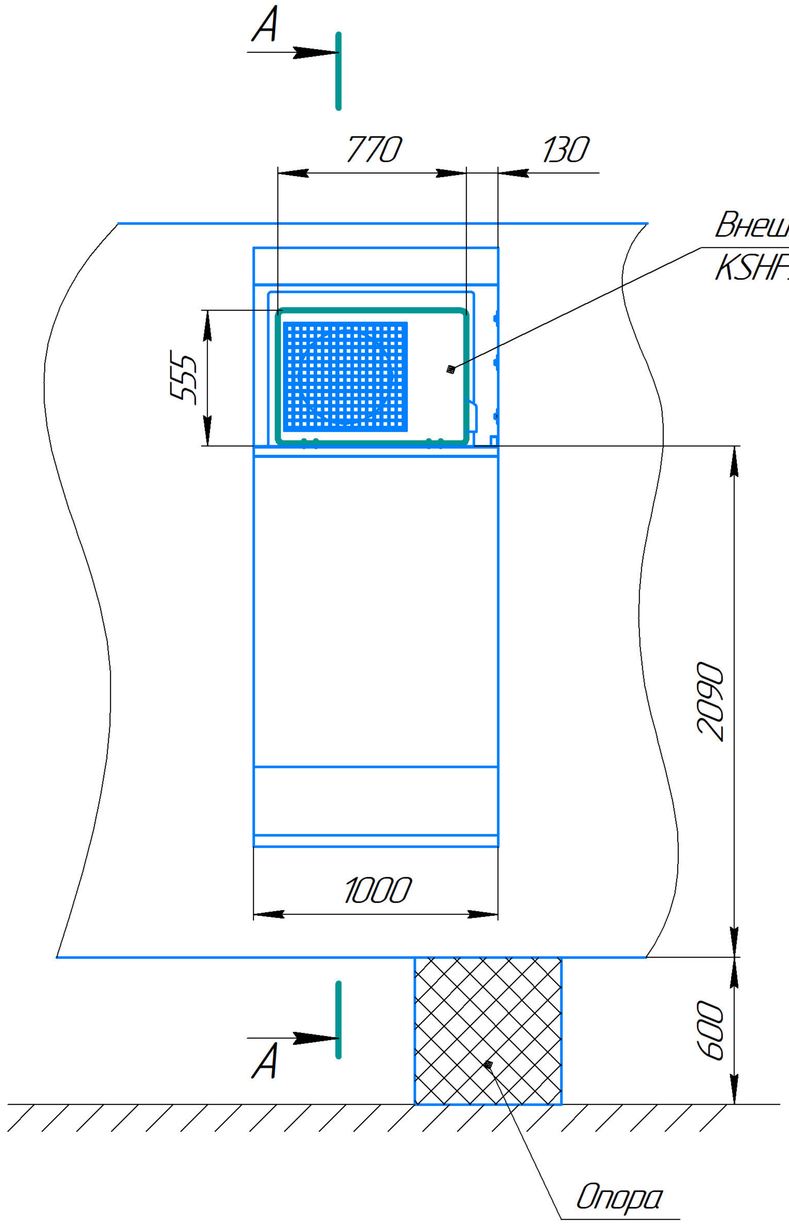

A–A

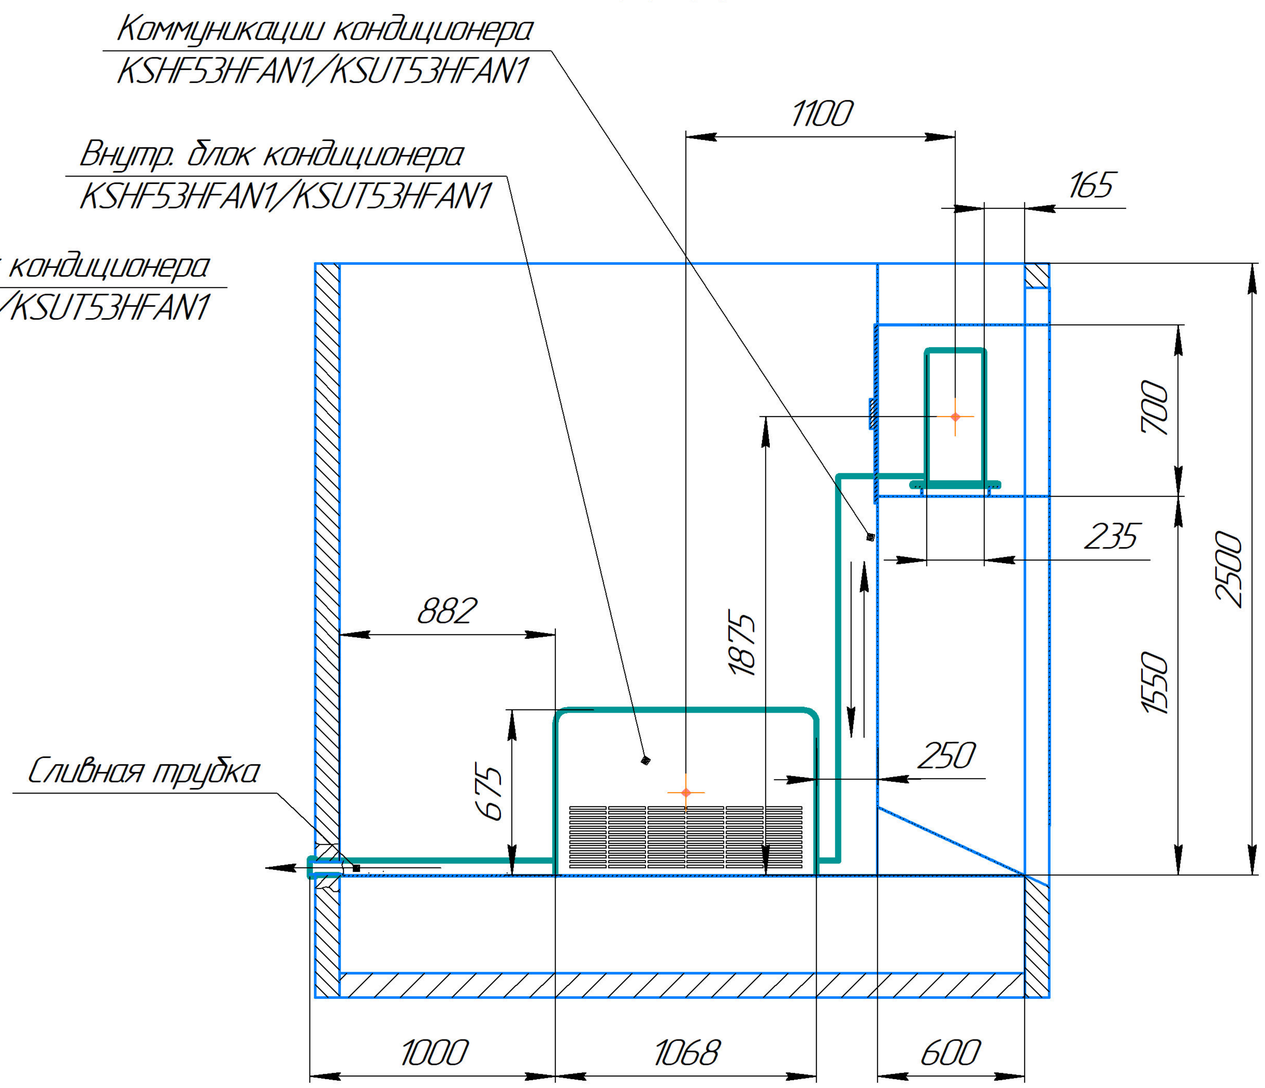

Изм.	Лист	№ докум.	Подп.	Дата

Лист 2

Копировал

Формат А3

Подп. и дата | Инв. № дубл. | Взам. инв. № | Подп. и дата | Инв. № подл.