


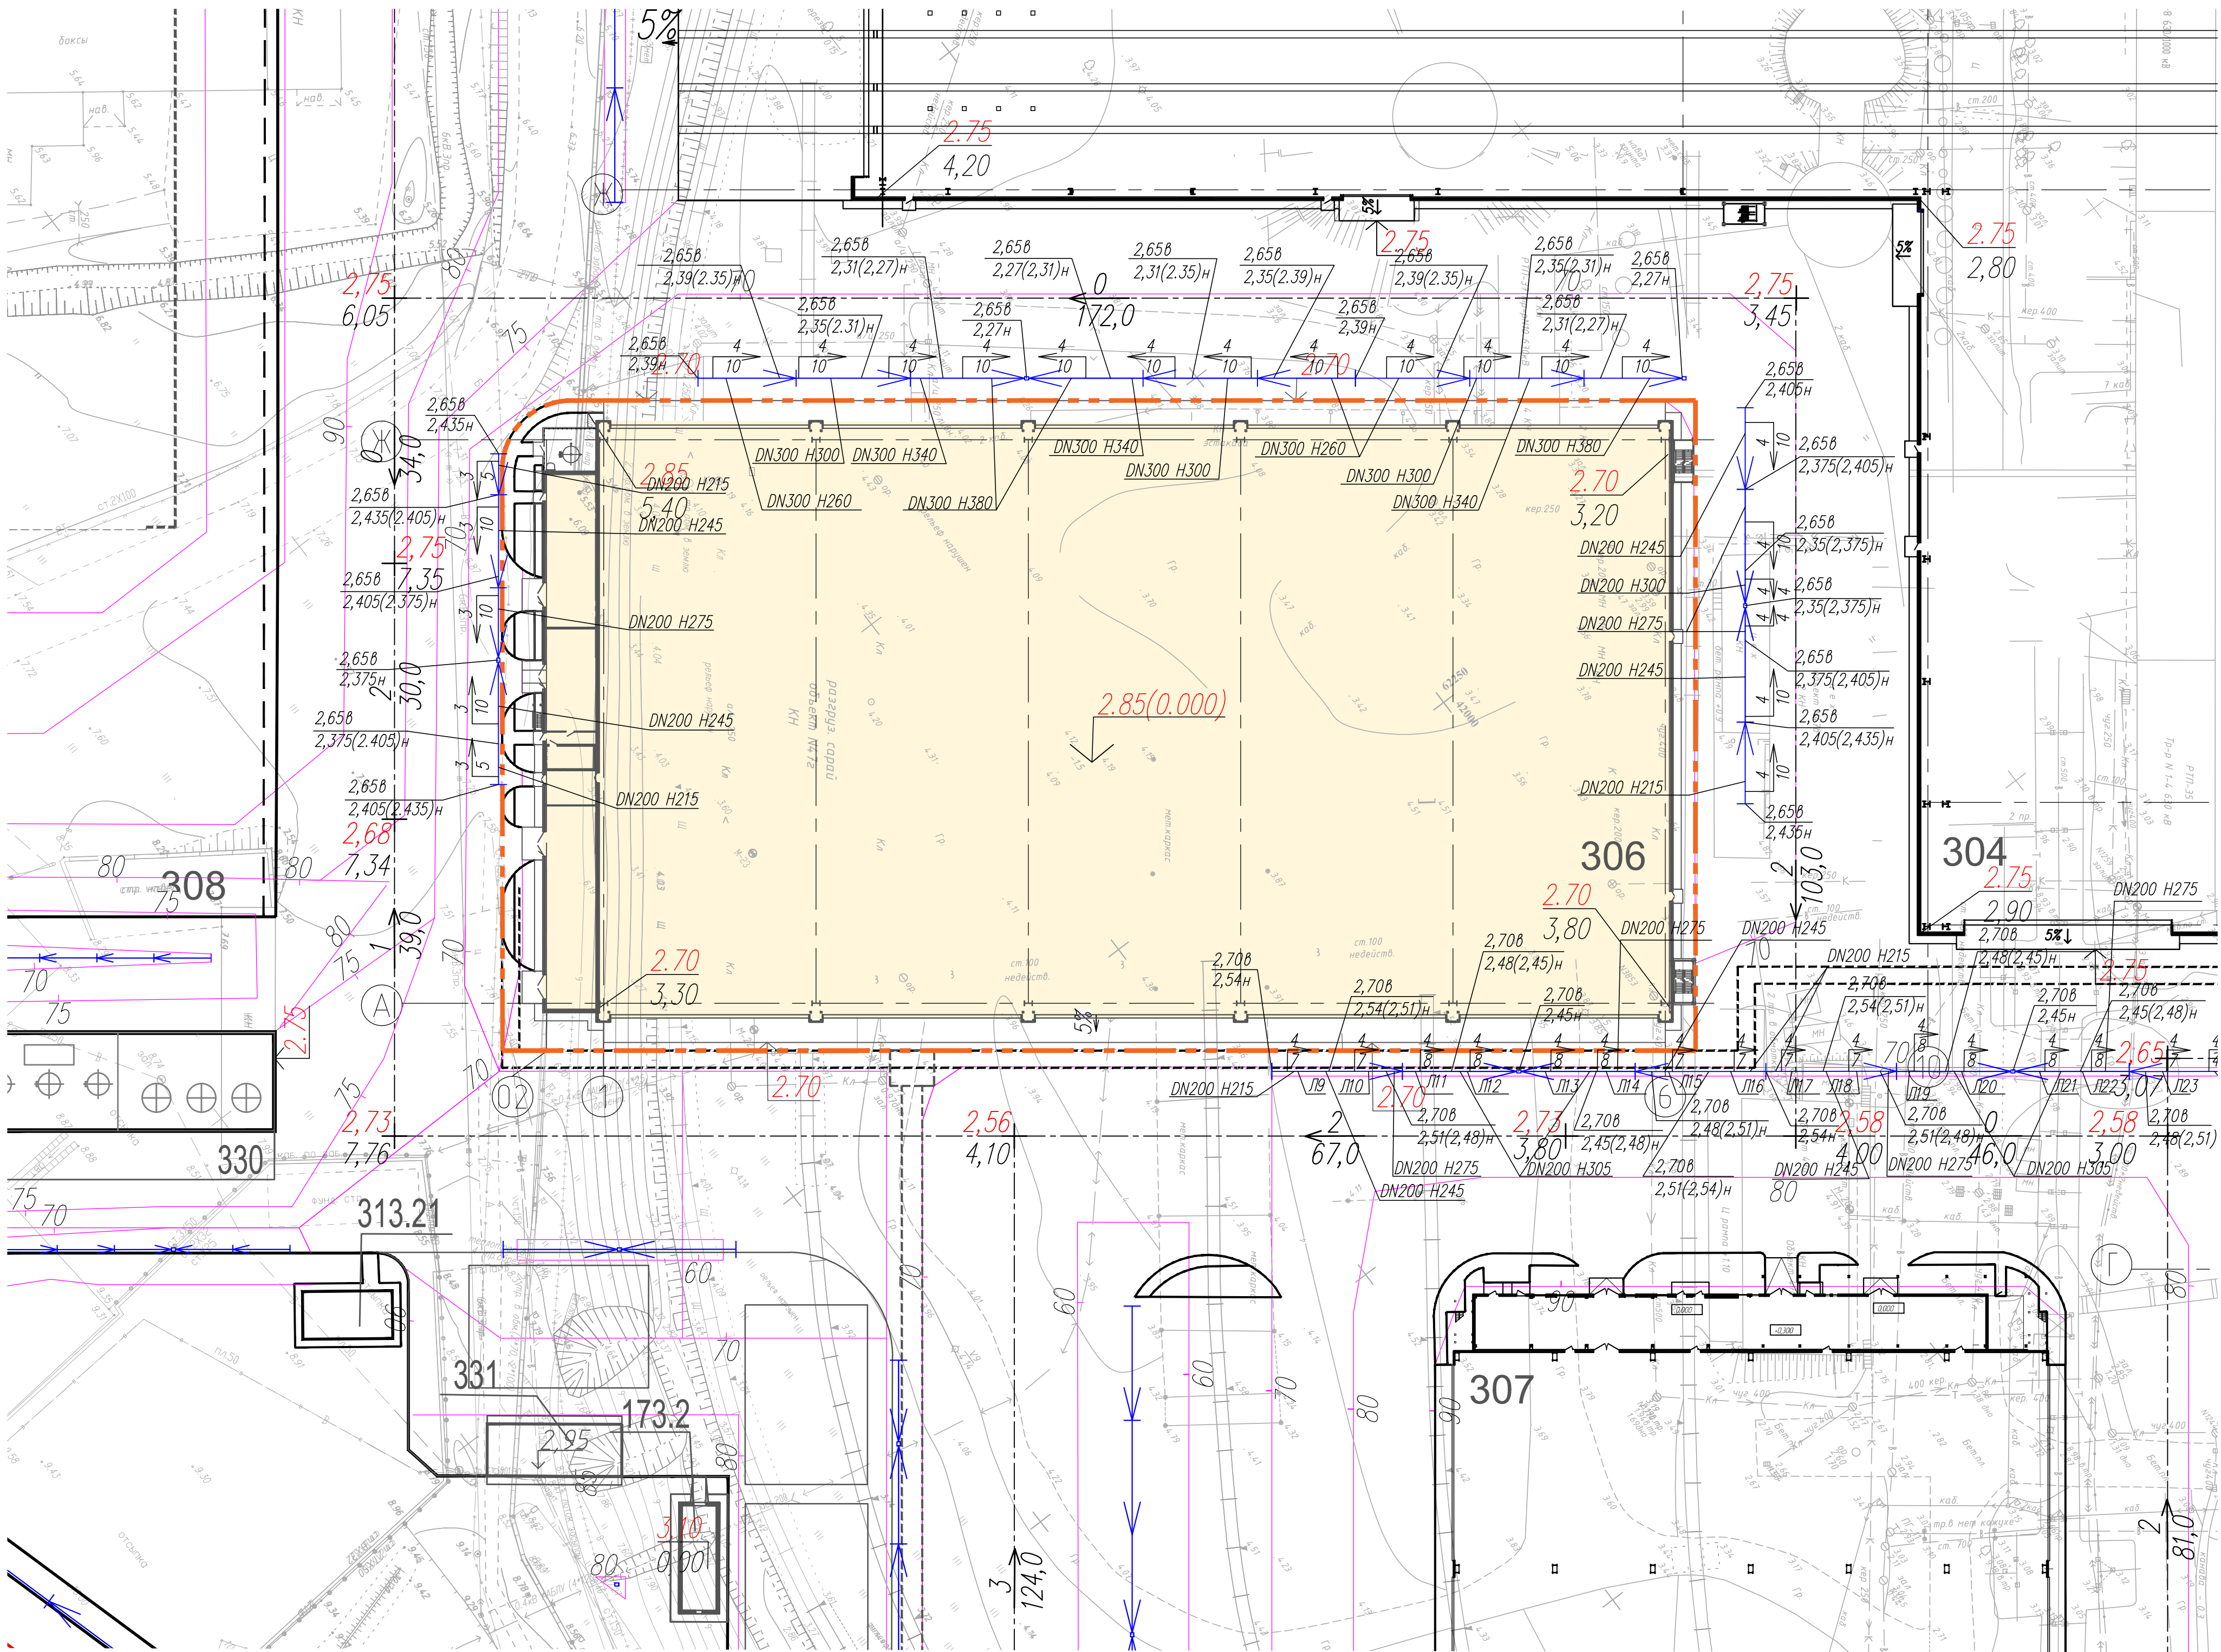

Экспликация зданий и сооружений

Номер на плане	Наименование	Примечание
304	Цех панельных блоков	Проект IV этапа
306	Цех проверки блоков №1	Проект IV этапа
307	Цех проверки блоков №2	Проект V этапа
308	Цех насыщения блоков №1	Проект V этапа
313.21	Комплекс очистных сооружений производственно-дождевого стока № 4	Проект IV этапа
330	Станция газификации технических газов Г6	Проект IV этапа
331	Комплектная трансформаторная подстанция КТПН 15	Проект IV этапа
173.2	Центральная распределительная подстанция ЦРТ-2	Проект I очереди

Условные обозначения

- Граница проектирования объекта 306
- Водоотводный лоток
- Проектируемые здания и сооружения IV этапа строительства

1 Данный лист не предназначен для черно-белого копирования

						01166-306-ПТ		
						Создание судостроительного комплекса «Звезда». II очередь строительства. Сухой док и достроение цеха IV этап строительства		
Изм.	Колуч.	Лист	Ниж.	Подпись	Дата	Цех проверки блоков № 1	Стадия	Лист
Выполнил							Р	3
Проверил								
Н. контр.						План организации рельефа М 1:500	ООО ДПИ "Востокпроектверфь"	