


ПРОЕКТНЫЙ ПЛАН ГРАНИЦ ЗЕМЕЛЬНОГО УЧАСТКА
55:26:31 01 04:0023(2)

Утверждаю:

Председатель комитета имущественных
отношений и землепользования
Администрации Таврического
муниципального района

Т.Г. Смылова

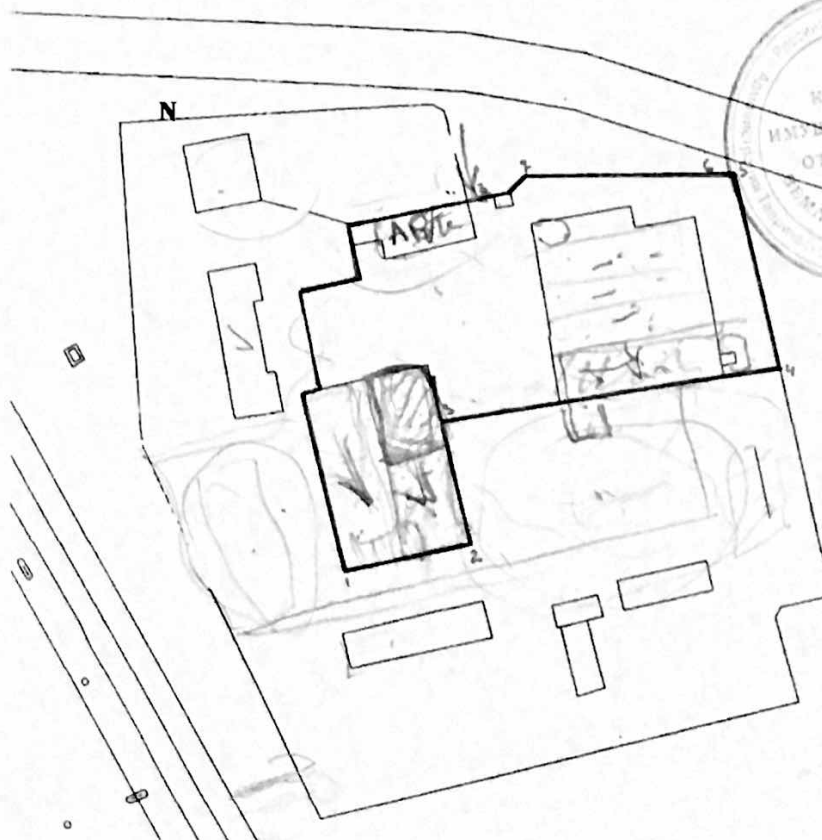

масштаб 1:1000

Геодетические данные

Номер точки	Дирекционные углы	Длина линии, м
1	076° 33,3'	45,08
2	346° 15,3'	41,58
3	080° 29,3'	112,74
4	346° 43,9'	66,58
5	268° 41,9'	23,35
6	268° 42,1'	45,88
7	223° 11,7'	7,41
8	259° 12,1'	5,71
9	261° 00,4'	1,41
10	258° 20,6'	5,84
11	253° 12,4'	1,77
12	345° 32,9'	1,00
13	166° 33,6'	56,23

Описание смежеств:

от т. н 1 до т. н 13 — земли государственной собственности не закрепленные за конкретными лицами

проектная экспликация

	Площадь участка кв.м.	Категория земель	Местоположение земельного участка
:0023(2)	12290	Земли населенных пунктов	в 30 м на юго-восток от здания мойки с адресными ориентирами : ул. Магистральная, 3, р.п. Таврическое Таврический район, Омской области
:0023(3)	20340	Земли населенных пунктов	в 150 м на юго-восток от здания мойки с адресными ориентирами: ул. Магистральная, 3, р.п. Таврическое Таврический район, Омской области

ГУ «ЦЕНТР ТЕХНИЧЕСКОЙ ИНВЕНТАРИЗАЦИИ
ОМСКОЙ ОБЛАСТИ»

Область, республика, край РФ.
Район Даврицкий
Город (др. поселение) Даврицкое.
Район города _____

ТЕХНИЧЕСКИЙ ПАСПОРТ НЕЖИЛОГО СТРОЕНИЯ

№ 3 по улице (пер.) Машиностроительная
(местоположение объекта учета)

Корпус _____

Литера А

Административное здание (котельная)

Инвентарный номер	<u>5344</u>					
Номер в реестре учета						
Кадастровый номер						
	А	Б	В	Г	Д	Е

Паспорт составлен по состоянию на 14 января 2003 года.
(указывается дата обследования объекта учета)

Паспорт выдан: _____ 200__ года.

Руководитель филиала М. Марашинова

назначение
Исполнен
Объект
Кс

11

[illegible]

--	--

VI. ОПИСАНИЕ КОНСТРУКТИВНЫХ ЭЛЕМЕНТОВ ЗДАНИЯ И ОПРЕДЕЛЕНИЕ ИЗНОСА

Литера А Год постройки 1971 Число этажей 1
 Группа капитальности 1 Вид внутренней отделки проем

1	2	3	4	5	6	7	8	9	10	11
Наименование конструктивных элементов	Описание конструктивных элементов (материал, конструкция, отделка и прочее)	Техническое состояние (осадки, трещины, гниль и т.п.)	Удельный вес по таблице	Поправки к удельному весу в проц.	Удельный вес конструкт. элемента с поправками	Физический износ в проц.	Физический проц. износа к строе. гр. 7 х гр. 8:100	Текущий износ	Физический износ в %	К строе.
1	Фундаменты	трещины, осадка фундам. на фундам. кирпич.	4	1	4	40	1.6			
2	а) стены наружные внутренние	кирпичные.	35	1	35	40	14			
	б) перегородки	кирпичные.								
3	Перекрытия чердачное межэтажное подвальное	плиточ. настл. на балках.	24	1	24	35	8.4			
4	Крыша	шифер.	2	1	2	35	0.7			
5	Полы	бетонные.	6	1	6	30	1.8			
6	Проемы оконные дверные	дерево. проемы.	7	1	7	30	2.1			
7	Отделка наружная внутренняя	штукатурка, покраска, обои.	8	1	8	30	2.4			
8	Санитарно-электротехн. устройства центр. отопл. печ. отопл. водопровод электроосвещ. радио телефон теплоснабжение ванны с газ. колонкой с дров. колонкой с гор. водой горяч. водоснаб. вентиляция газоснабжение мусоропровод лифты канализация	газовые.	11	1	11	35	3.85			
		нет	3	1	3	20	0.6			
9	Прочие работы									
ИТОГО				100	x	100	x	35.45	x	

Процент износа, приведенный к 100 по формуле $\frac{\text{процент износа (гр 9 x 100)}}{\text{удельный вес (гр 7)}} = \frac{35.45 \times 100}{100} = 35.45\%$
 или. р. 4.1 + 0.2 : 100 - 1 = 0.95
 есть 4.7 : 100 + 1 = 1.05

[illegible][illegible]

Х. ТЕХНИЧЕСКОЕ ОПИСАНИЕ СЛУЖЕБНЫХ ПОСТРОЕК

[illegible]

Литера	Действительная стоимость	проц. износа	Физический	убыток	доход	м
--------	--------------------------	--------------	------------	--------	-------	---

58489

8

1969

01.01.1995

Исполнил Бриг (Владимир)
 Проверил Кеуф- (Жукова)
 Принял _____ (_____)

Дата обследования	" " _____ 200__г.	" " _____ 200__г.	" " _____ 200__г.
Обследовал			
Проверил			
Принял			

ЭКСПЛИКАЦИЯ ПЛОЩАДИ НЕЖИЛОГО ПОМЕЩЕНИЯ

Этажи литеры	Номера помещений (госового, складского т. п.)	Назначение частей помещений жилых комната, канце- лярское помещение больничная палата классная комната коридор	Площадь по внутреннему обмеру в м 2 в т. ч. предназначенных помещения										Высота помещений внутреннему об-		
			канцеляр- ские		торговые		складские		прочие						
			Основная	Вспомогательная	Основная	Вспомогательная	Основная	Вспомогательная	Основная	Вспомогательная	Итого (по этажу строению)				
1/А	1	коридор				5,7									3,10
	2	склад					5,9								
	3	торговый зал			49,9										
	4	кабинет нар.	27,0												
	5	кабинет	14,4												
	6	подсобное		1,8											
	7	архив		4,5											
	8	коридор		4,4											
	9	сан. узел		3,1											
	10	кабинет	24,8												
	11	шкаф		0,4											
	12	шкаф		2,8											
	13	касса	8,8												
	14	котельная		3,2											
	15	подсобное		4,8											
	16	коридор		37,9											
	17	диспетчерская	16,9												
	18	шкаф		2,6											
	19	кабинет	10,3												
	20	кабинет	0,9												
	21	коридор		11,1											
	22	кабинет - прием	20,8												
	23	кабинет	9,7												
	24	кабинет	17,2												
			159,8	76,6	49,9	5,7	5,9						297,9		
А	1	склад				48,2							48,2	3,00	
		Итого по зданию											346,1		


ескому
е помещене
ннн
едназначенных
мещений
ому обм

V. План строения (масштаб 1:100)

Вспомогательная форма

17 ЯНВАРЯ

3

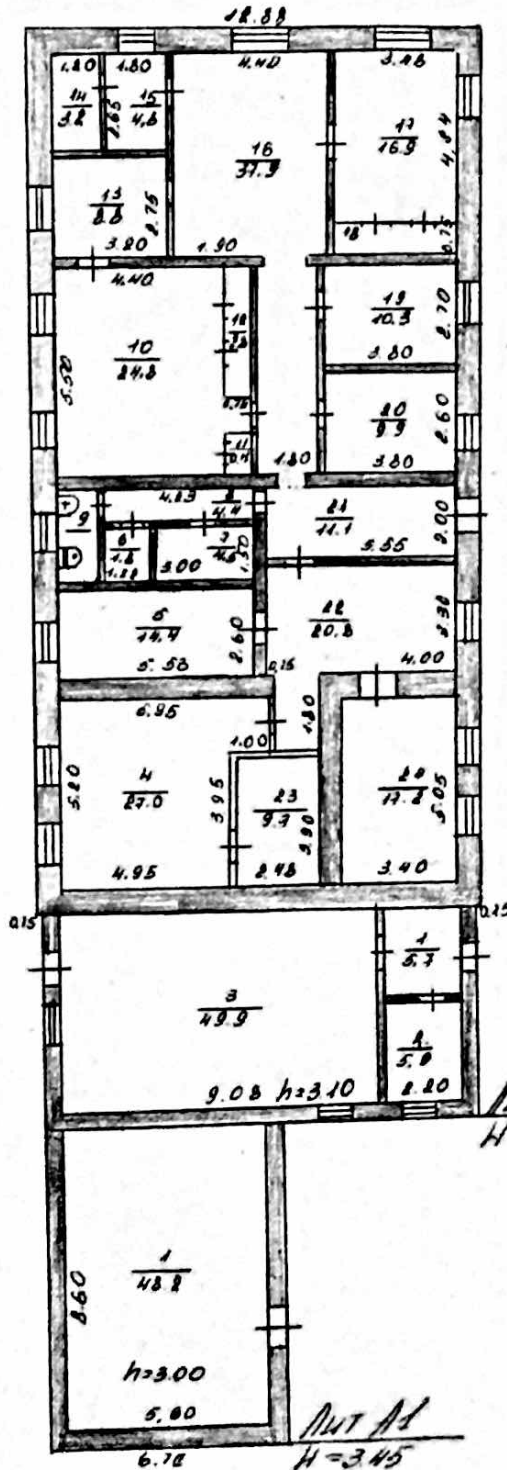

« 17 ЯНВАРЯ 2003 г. Обмерил: *[Signature]*
 « 19 ЯНВАРЯ 2003 г. Исполнил: *[Signature]*
 « 31 ЯНВАРЯ 2003 г. Проверил: *[Signature]*
 « » 200 г. Принял: _____

Название
W

4

968

968

VI. ОПИСАНИЕ КОНСТРУКТИВНЫХ ЭЛЕМЕНТОВ ЗДАНИЯ И ОПРЕДЕЛЕНИЕ ИЗНОСА

Литера Ж Год постройки 1976 Число этажей 1
 Группа капитальности — Вид внутренней отделки простая

сб 23 м. 19 см. № 22.8

1	2	3	4	5	6	7	8	9	Текущие изменения	
									Физический износ в %	к строен.
1	Фундаменты	блоки	мелкая осадка фунда.	10	1	10	35	3.5		
2	а) стены наружные	штукатур.	трещины	21	1	21	35	7.35		
	внутренние	кирпич								
3	б) перегородки	-								
	Перекрытия	дерев.	трещины	6	1	6	35	2.1		
4	чердачное									
	междуетажное									
5	подвальное									
	Крыша	гидроиз.	отслоения кровли	8	1	8	35	2.8		
6	Полы	асфальт	выбоины	5	1	5	40	2.0		
7	Проемы	проемы		4	1	4	40	1.6		
	оконные	работос								
8	дверные									
	наружная	штукатур.	трещины	2	1	2	30	0.6		
9	внутренняя	штукатур.		10	1	10	30	3.0		
	санитарно-электротехн. устройства	штукатур.		34	1	34	30	10.2		
10	центр. отопл.									
	лест. отопл.									
11	водопровод									
	электроосвещ.									
12	радио									
	телефон									
13	телевидение									
	ванны									
14	с газ. колонкой									
	с др. колонкой									
15	с гор. водой									
	горяч. водоснаб.									
16	вентиляция									
	газоснабжение									
17	мусоропровод									
	лифты									
18	канализация									
	Прочие работы									
Итого				100	x		x	38.7		

Процент износа, приведенный к 100 по формуле $\frac{\text{процент износа (гр 9 x 100)}}{\text{удельный вес (гр 7)}} = \frac{38.7 \times 100}{100} = 39\%$
 ном. кфр 1.06
 иш. в. и. $\frac{34 \times (10 \times 10) : 100}{100} - 1 = 0.93$

5

[illegible]

Х. ТЕХНИЧЕСКОЕ ОПИСАНИЕ СЛУЖЕБНЫХ ПОСТРОЕК

[illegible]

XII. ОГРАЖДЕНИЯ И СООРУЖЕНИЯ (ЗАМОЩЕНИЯ) НА УЧАСТКЕ

[illegible]

XIII. ОБЩАЯ СТОИМОСТЬ (РУБ.)

[illegible]

XIV. БАЛАНСОВАЯ СТОИМОСТЬ (РУБ.)

[illegible]

17 января	2003
31 января	2003.
	200

Исполнил Зуб Проверил Владимир
Принял Зуб Кураков

ОТМЕТКА О ПОСЛЕДУЮЩИХ ОБСЛЕДОВАНИЯХ

Дата обследования	"_"_____200__г.	"_"_____200__г.	"_"_____200__г.
Обследовал			
Проверил			
Принял			

только

[illegible]

Ж
3
17 ЯНВАРЯ 3

МАГИСТРАЛЬНАЯ



15.10

$\frac{1}{796.5}$

П.П. Ж
H=5.65

H=5.20

17	ЯНВАРЯ	21.03	Сметчик	Б.И.И.
27	ЯНВАРЯ	20.03	Чертиль	Б.И.И.
31	ЯНВАРЯ	20.03	Проверил	Б.И.И.
		20	г. Принят	

Ремонт
Протечки
1
-2-

ГОСУДАРСТВЕННОЕ ПРЕДПРИЯТИЕ ОМСКОЙ ОБЛАСТИ
"ОМСКИЙ ЦЕНТР ТЕХНИЧЕСКОЙ ИНВЕНТАРИЗАЦИИ И ЗЕМЛЕУСТРОЙСТВА"

Область, республика, край
Район
Город (др. поселение)

Омская область, РФ
Таврический
Таврическое

ТЕХНИЧЕСКИЙ ПАСПОРТ НЕЖИЛОГО СТРОЕНИЯ

№ 3

по улице Магистральная

р.п. Таврическое

литера Е,Е1

Инвентарный номер	5626					
Номер в реестре учета						
Кадастровый номер	55	26			5626	
	А	Б	В	Г	Д	Е

Паспорт составлен по состоянию на 12 марта 2010г.
(указывается дата обследования объекта учета)

Паспорт выдан " _____ " _____ 200_г.
Руководитель отдела _____

I. Сведения о принадлежности

№ п.п.	Субъект права: для граждан - фамилия, имя, отчество, паспорт; для юридических лиц - по Уставу	Документы, подтверждающие право собственности, владения, пользования	Доля (часть литера)	Вид собствен- ности
1	2	3	4	5
1	ОАО " Таврическое автотранспортное предприятие "	правоустанавливающие документы не предъявлены	Лит Е, Е1 S = 2466,2	
2	в том числе по (1П) ОАО " Таврическое автотранспортное предприятие "	правоустанавливающие документы не предъявлены	ЛИТ Е (1П) S = 1017,6	

II. Экспликация площади земельного участка (м2)

[illegible]

III. Благоустройство здания (м2)

в том	30.03.2010	1	Дата записи
числе		2	Водопровод
по (1П)		3	в городскую сеть
		4	местная
		5	на твердом топливе
		6	на газе
		7	на твердом топливе
		8	на газе
		9	на твердом топливе
		10	на газе
		11	от АГВ и др.
		12	калориферное
		13	печное
		14	без колонки и гор. воды
		15	с гор. водой
		16	с газ. колонк и эл. кол.
		17	с дров. колонкой
		18	Бассейн
		19	Сауна
		20	центральное
		21	от колонк
		22	сетевое
		23	баллонное
		24	Мусоропровод
		25	пассажиры
		26	грузопассажиры
		27	грузовые
		28	Телефоны
		29	Напольные эл. плиты
1017,6	2466,2	30	Электроснабжение

VI. Описание конструктивных элементов здания и определение износа

Литера Е

Год постройки

1973г.

Число этажей

1

Группа капитальности

Вид внутренней отделки

простая

№ п/п	Наименование конструктивных элементов (КЭ)	Описание КЭ (материал, конструкция, отделка и прочее)	Техническое состояние (осадки, трещины, гниль и т.п.)	Удельный вес по таблице	Поправки к удельному весу в %	Удельный вес КЭ с поправками	Физический износ, %	Физ. % износа к строен. гр. 7 х гр. 8: 100	Текущие изменения	
									Физический износ, %	к строению
1	2	3	4	5	6	7	8	9	10	11
1	Фундаменты	ленточный блочный	трещины, сколы	12	1,00	12,00	50	6,00		
2	а) стены наружные	кирпичные	вертикальные трещины	21	1,00	21,00	50	10,50		
	б) перегородки									
3	Перекрытия			9	1,00	9,00	40	3,60		
	чердачное	ж - бетонные плиты с утеплителем	смещение плит относительно друг друга							
	междуэтажное									
	подвальное									
4	Кровля	мягкая кровля по деревянной обрешетке	разруш верхнего и местами нижнего слоев покрытия	10	1,00	10,00	45	4,50		
5	Полы	бетонные	выбоины, трещины	6	1,00	6,00	45	2,70		
6	Проемы									
	оконные	деревянные с двумя глухими переплетами	неплотный притвор	6	1,00	6,00	45	2,70		
7	Отделка									
	дверные	простой работы								
	наружная	расшивка швов	выветривание раствора из швов	4	1,00	4,00	45	1,80		
	внутренняя	оштукатурено								
8	Санитарно- и электротехнич. устр-ва	центр. отопление								
		печное отопление								
		водопровод								
		электроосвещение								
		имеется								
		радио		26	1,00	26,00	45	11,70		
		телефон								
		телевидение								
		газ. колонкой								
		с дров. колонкой								
		с гор. водой								
		горяч. водосн.								
		вентиляция	естественная							
9	Прочие работы	газоснабжение								
		мусоропровод								
		лифты								
		канализация								
		лестницы, площадки								
		крыльца	зем. работы	6	1,00	6,00	50	3,00		

сб 23 т 26 ст-ть 19,80 пон 0,48

ИТОГО: 100 X

100,00 X 46,50 X

Процент износа, приведенный к 100 по формуле

процент износа (гр. 9 X 100)

удельный вес (гр. 7)

47 %

10119 12404

VI. Описание конструктивных элементов здания и определение износа

Литера Е1

Год постройки

1995г.

Число этажей

1

Группа капитальности

Вид внутренней отделки

простая

№ п/п	Наименование конструктивных элементов (КЭ)	Описание КЭ (материал, конструкция, отделка и прочее)	Техническое состояние (осадки, трещины, гниль и т.п.)	Удельный вес по таблице	Поправки к удельному весу в %	Удельный вес КЭ с поправками	Физический износ, %	Физ. % износа к строен. гр 7 x гр.8:100	Текущие изменения Физический износ, %	
									элемента	к строению
1	2	3	4	5	6	7	8	9	10	11
1	Фундаменты	ленточный блочный	трещ в швах между блоками	7	0,64	4,48	35	1,57		
2	а) стены наружные внутренние	ж - бетонные блоки	отслоение и выветривание раствора в стыках	20	0,64	12,80	30	3,84		
	б) перегородки	кирпичные								
3	Перекрытия	чердачное	ж - бетонные плиты	20	1,00	20,00	30	6,00		
		междуэтажное								
		подвальное								
4	Кровля	мягкая кровля по деревянной обрешетке	трещины,разрывы верхнего слоя кровли	14	1,00	14,00	30	4,20		
5	Полы	бетонные	выбоины	4	1,00	4,00	30	1,20		
6	Проемы	оконные								
		дверные	простой работы	6	1,00	6,00	25	1,50		
7	Отделка	наружная	расшивка швов	3	1,00	3,00	30	0,90		
		внутренняя	побелено							
8	Санитарно- и электротехнич. устр-ва	центр отопление		18						
		печное отопление								
		водопровод								
		электроосвещение								
		радио								
		телефон								
		телевидение								
		ванны	газ колонкой							
			с дров колонкой							
			с гор.водой							
		горяч. водосн.								
		вентиляция								
		газоснабжение								
		мусоропровод								
9	Прочие работы	лестницы, площадки								
		зем работы		8	1,00	8,00	35	2,80		

сб 23 т 24 ст-ть 13,4 пон 0,91

ИТОГО: 100 X 72,28 X 22,01 X

Процент износа, приведенный к 100 по формуле

процент износа (гр. 9 x 100)
удельный вес (гр. 7) 30%

ТРЕБА

[illegible]

Х. Ограждения и сооружения (замощения) на участке

Литера	Наименование ограждений и сооружений	Материал, конструкция	Размеры		Площадь (м ²)	№ сборника	№ таблицы	измеритель	Стоимость измерителя по таблице	Поправка на климатический район	Восстановит стоимость в руб	Физический % износа	Действительная стоимость в руб.
			длина (м)	ширина, высота (м)									

XI. Общая стоимость (в руб.)

В ценах какого года	Основные строения		Служебные постройки		Сооружения		Всего	
	восстановительная	действительное	восстановительная	действительная	восстановительная	действительная	восстановительная	действительная
1969	173367	110610					173367	110610
2004	6259002	4018917					6259002	4018917
в том числе (1П)								
	63216	33504					63216	33504
	2131644	1129755					2131644	1129755

XII. Балансовая стоимость (в руб.)

На дату	Основные строения		Служебные постройки		Сооружения		Всего	
	полная	остаточная	полная	остаточная	полная	остаточная	полная	остаточная
01.01.2010г.							195000	141800
Лит Е								

« 30 » марта 2010 г.
 « » 200 г.
 « » 200 г.

Исполнил _____
 Проверил _____
 Принял _____

Пузырева (Н. Пузырева)
Таранникова (Т. Таранникова)
 ()

XIII. Отметка о последующих обследованиях

Дата обследования	_____ 200 г.	_____ 200 г.	_____ 200 г.
Обследовал			
Проверил			
Принял			

После государственной регистрации прав на недвижимое имущество
 Вам необходимо обратиться в ГП "Омский центр ТИЗ" для постановки строения
 на государственный технический учет

24,40

23,90

60,50

59,50

8
1302,7Лит Е1
H=8,90

24,90

h=8,70

11,70

9
72,5

6,20

h=4,40

0,40

7
30,9

6,20

h=2,00 5,95

h=4,80

59,20

1
904,9

17,45

(1П)

17,93

18,65

3,20

6
16,7

5,65

5,90

7,95

h=5,20

0,40

5
31,8

5,63

5,65

4
33,8

5,63

6,00

3
14,9

5,63

2,65

2
15,5

5,63

2,75

Лит Е
H=5,65

60,20

РФ	ГП "Омский центр ТИЗ"	Инвент. N
р.п. Таврической ул. Магистральная 3		5626
Здания профилактория, летнего крытого ринга		Листов 2
Лит Е, Е1 1 этаж		Лист N 2
		М 1:200
12.03.10	Обмерил Н. Пузырева.	
30.03.10	Чертил Н. Пузырева.	
	Проверил Таранникова Т.В.	
	Принял	

строения
Магистральная

-20-

49

8.2

Кадастровый паспорт здания

(вид объекта недвижимого имущества)

Лист № 1 Всего листов 2

Дата 30.03.2010г.

Кадастровый номер

Инвентарный номер (ранее присвоенный учетный номер) 5622

1. Описание объекта недвижимого имущества

1.1. Наименование: здание гаража - стоянки

1.2. Адрес (местоположение):

Субъект Российской Федерации	Омская область	
Район	Таврический	
Муниципальное образование	тип	поселение
	наименование	Таврическое
Населенный пункт	тип	рабочий поселок
	наименование	Таврическое
Улица (проспект, переулок и т.д.)	тип	улица
	наименование	Магистральная
Номер дома		
Номер корпуса		
Номер строения	3	
Литера	Н,Н1	
Иное описание местоположения		

1.3. Основная характеристика:

общая площадь	1133,5	кв.м.
(тип)	(значение)	(единица измерения)

Степень готовности объекта незавершенного строительства

1.4. Назначение: нежилое

1.5. Этажность:

Количество этажей 1 количество подземных этажей:

1.6. Год ввода в эксплуатацию (завершения строительства) 1978г.

1.7. Кадастровый номер земельного участка (участков), в пределах которого расположен объект недвижимого имущества: 55 : 26 : 310104 : 93

1.8. Предыдущие кадастровые (условные) номера объекта недвижимого имущества:

1.9. Примечание:

1.10. Государственное предприятие Омской области "Омский центр технической инвентаризации и землеустройства",
Свидетельство об аккредитации на осуществление технического учета и технической инвентаризации объектов капитального строительства, серия РН-1 № 000047 от 26.09.2005г.
(наименование органа или организации)

Руководитель (уполномоченное лицо)
(полное наименование должности)

М.П.

Мещерякова Ж.Б.
(инициалы, фамилия)

ГОСУДАРСТВЕННОЕ ПРЕДПРИЯТИЕ ОМСКОЙ ОБЛАСТИ
"ОМСКИЙ ЦЕНТР ТЕХНИЧЕСКОЙ ИНВЕНТАРИЗАЦИИ И ЗЕМЛЕУСТРОЙСТВА"

Область, республика, край
Район
Город (др. поселение)

Омская область, РФ
Таврический
Таврическое

ТЕХНИЧЕСКИЙ ПАСПОРТ НЕЖИЛОГО СТРОЕНИЯ

№ 3

по улице Магистральная

р.п. Таврическое

литера Н,Н1

Инвентарный номер	5622					
Номер в реестре учета						
Кадастровый номер	55	26			5622	
	А	Б	В	Г	Д	Е

Паспорт составлен по состоянию на 12 марта 2010г.
(указывается дата обследования объекта учета)

Паспорт выдан " " 200_г.
Руководитель отдела Т. Таранникова.

I. Сведения о принадлежности

№ п.п.	Субъект права: для граждан - фамилия, имя, отчество, паспорт; для юридических лиц - по Уставу	Документы, подтверждающие право собственности, владения, пользования	Доля (часть литера)	Вид, наименование значения пользования объекта Кол-во Ст.
1	2	3	4	
1	ОАО "Таврическое автотранспортное предприятие "	правоустанавливающие документы не предъявлены	Лит Н, Н1 S = 1133,5	

наименование объекта
значение
пользования
объект введен в
количество ме
Сведения о
Ув

II. Экспликация площади земельного участка (м2)

[illegible]

III. Благоустройство здания (м2)

29.03.10г.		Дата записи	
1133,5		3	Водопровод
		3	в городскую сеть
		4	местная
		5	на твердом топливе
		6	на газе
		7	на твердом топливе
		8	на газе
		9	на твердом топливе
		10	на газе
		11	от АГВ и др.
		12	калориферное
1133,5		13	от собственной котельной
		14	без колонки и гор.воды
		15	с гор.водой
		16	с газ. колонк и эл. кол.
		17	с дров. колонкой
		18	Бассейн
		19	Сауна
		20	центральное
		21	от колонок
		22	сетевое
		23	балонное
		24	Мусоропровод
		25	пассажирские
		26	грузопассажирские
		27	грузовые
		28	Телефоны
		29	Напольные эл. плиты
1133,5		30	Электроснабжение

[illegible]

Количество мест (мощность) _____

Сведения о перепланировках и переоборудовании _____

Увеличение площади на 5,6 кв.м. за счет сноса старой и возведения новой пристройки (Лит Н1)

V. Исчисление площадей и объёмов здания и его частей (подвалов, пристроек и т. п.)

[illegible]

VI. Описание конструктивных элементов здания и определение износа

Литера Н

Год постройки

1978г.

Число этажей

1

Группа капитальности

Вид внутренней отделки

простая

Литера Н1
Группа капитальности

Наименование конструктивных элементов

№ п/п	Наименование конструктивных элементов (КЭ)	Описание КЭ (материал, конструкция, отделка и прочее)	Техническое состояние (осадки, трещины, гниль и т.п.)	Удельный вес по таблице	Поправки к удельному весу в %	Удельный вес КЭ с поправками	Физический износ, %	Физ. % износа к строен. гр. 7 х гр. 8-100	Изм. физ. износ элемента к строен.	№ п/п
1	2	3	4	5	6	7	8	9	10	11
1	Фундаменты	ленточный блочный	трещ. частич. разруш. блоков	10	1,00	10,00	50	5,00		
2	а) стены наружные внутренние	ж - бетонные плиты, кирпичные	незначит. отклон. от вертик. трещины, выбоины	21	1,00	21,00	50	10,50		
	б) перегородки									
3	Перекрытия	чердачное	деревянные неутепленные	6	1,00	6,00	25	1,50		
		междуэтажное								
		подвальное								
4	Кровля	шифер волнистый по деревянной обрешетке	ослабление креплений листов к обрешетке	8	1,00	8,00	35	2,80		
5	Полы	бетонные	отдельные мелкие выбоины	5	1,00	5,00	40	2,00		
6	Проемы	оконные								
		дверные	простой работы	4	1,00	4,00	40	1,60		
7	Отделка	наружная	расшивка швов, побелено	2	1,00	2,00	45	0,90		
		внутренняя	побелено							
8	Санитарно- и электротехнич. устр-ва	местное - водяное	имеется	34	1,00	34,00	35	11,90		
		печное отопление								
		водопровод	имеется							
		электроосвещение	имеется							
		радио								
		телефон								
		телевидение								
		ванны								
		газ. колонкой								
		с дров. колонкой								
		с гор. водой								
		горяч. водосн.								
		вентиляция	естественная							
		газоснабжение								
		мусоропровод								
9	Прочие работы	лестницы, площадки								
		крыльца	зем. работы	10	1,00	10,00	50	5,00		

сб 23 т 19 ст-ть 22,8

ИТОГО: 100 X 100,00 X 41,20 X

Процент износа, приведенный к 100 по формуле

процент износа (гр. 9 х 100)
удельный вес (гр. 7) 41 %.

VI. Описание конструктивных элементов здания и определение износа

Литера Н1

Год постройки

2007г.

Число этажей

1

Группа капитальности

Вид внутренней отделки

простая

№ п/п	Наименование конструктивных элементов (КЭ)	Описание КЭ (материал, конструкция, отделка и прочее)	Техническое состояние (осадки, трещины, гниль и т.п.)	Удельный вес по таблице	Поправки к удельному весу в %	Удельный вес КЭ с поправками	Физический износ, %	Физ. % износа к строен. гр. 7 х гр. 8. 100	Текущие изменения	
									Физический износ, %	Физический износ, %
1	2	3	4	5	6	7	8	9	10	11
1	Фундаменты	деревянные ступля		10	0,72	7,20	10	0,72		
2	а) стены наружные внутренние	каркасно - засыпные		24	0,72	17,28	5	0,86		
	б) перегородки									
3	Перекрытия	чердачное	деревянное утеплен шлаком подш железом	7	1,00	7,00	5	0,35		
		междуетажное								
		подвальное								
4	Кровля	шифер волнистый по деревянной обрешетке		6	1,00	6,00	10	0,60		
5	Полы	бетонные		2	1,00	2,00	5	0,10		
6	Проемы	оконные								
		дверные	деревянные простой работы	7	1,00	7,00	5	0,35		
7	Отделка	наружная	обшито железным шифером	4	1,00	4,00	5	0,20		
		внутренняя								
8	Санитарно- и электротехнич. устр-ва	центр. отопление		10	1,00	10,00	5	0,50		
		печное отопление	имеется							
		водопровод	имеется							
		электроосвещение	имеется							
		радио		20						
		телефон	дымовая труба	8						
		телевидение	фундаменты под трубу							
		ванны	газ колонкой							
			с дров. колонкой							
			с гор. водой							
		горяч. водосн.								
		вентиляция	естественная							
		газоснабжение								
		мусоропровод								
9	Прочие работы	лестницы, площадки								
		крыльца	зем. работы	2	1,00	2,00	10	0,20		

с626 т 64 ст-ть 11,0 пер 0,74 к/ф 1,09 пон 0,9

ИТОГО: 100 X 62,48 X 3,88 X

Процент износа, приведенный к 100 по формуле

процент износа (гр. 9 x 100)
удельный вес (гр. 7) 6 %.

X. Ограждения и сооружения (замощения) на участке

Наименование ограждений и сооружений	Материал, конструкция	Размеры		Площадь (м2)	№ сборника	№ таблицы	измеритель	Стоимость измерителя по таблице	Поправка на климатический район	Восстановит. стоимость в руб	Физический % износа	Действительная стоимость в руб
		длина (м)	ширина, высота (м)									

XI. Общая стоимость (в руб.)

В ценах какого года	Основные строения		Служебные постройки		Сооружения		Всего	
	восстановительная	действительная	восстановительная	действительная	восстановительная	действительная	восстановительная	действительная
1969	141635	83622					141635	83622
2004г.	4776551	2820315					4776551	2820315

XII. Балансовая стоимость (в руб.)

На дату	Основные строения		Служебные постройки		Сооружения		Всего	
	полная	остаточная	полная	остаточная	полная	остаточная	полная	остаточная
01.01.2010г.							69000	50200

« 12 » марта 2010 г.

« » 2010 г.

« » 200 г.

Исполнил

Проверил

Принял

(Н. Пузырева.)


(Т. Таранникова.)

()

XIII. Отметка о последующих обследованиях

Дата обследования	_____ 200 г.	_____ 200 г.	_____ 200 г.
Обследовал			
Проверил			
Принял			

После государственной регистрации прав на недвижимое имущество
Вам необходимо обратиться в ГП "Омский центр ТИЗ" для постановки строения
на государственный технический учет

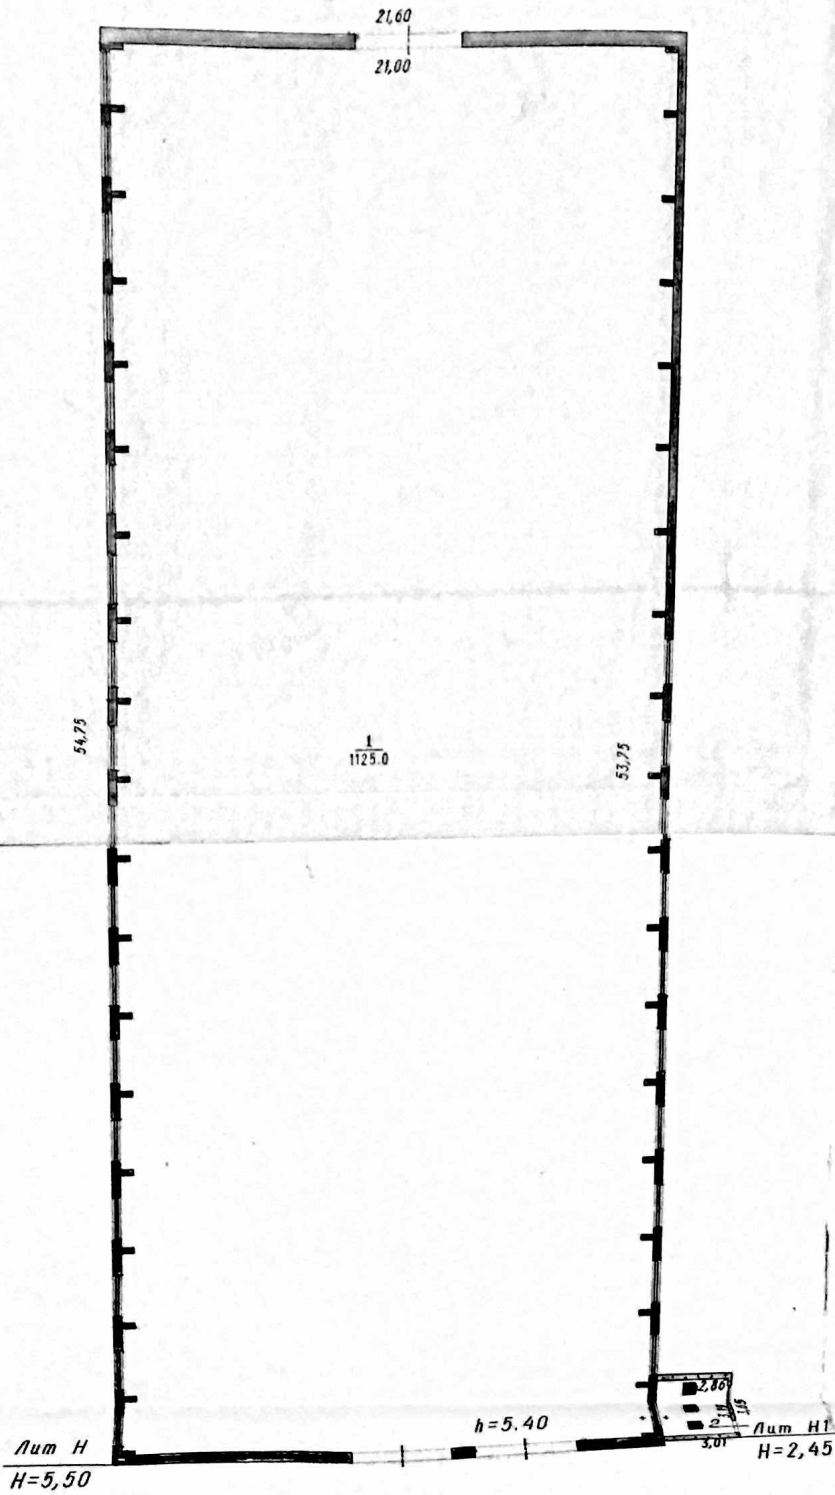

РФ	ГП "Омский центр ТИЗ"	Инвент. N 5622
р.п. Таврическое	ул. Магистральная 3	Листов 1
здание гаража - стоянки	Лит Н, Н1	Лист N 1
		М 1:200
12.03.10	Обмерил	Н. Пузырева.
30.03.10	Чертил	Н. Пузырева.
	Проверил	Тараникова Т.В.
	Принял	

ЭКСПЛИКАЦИЯ **к поэтажному плану** **строения** **№ 3 по ул.** **Магистральная**

Приложение №1

На нежилые и жилые строения, имеющие
встроенные нежилые помещения

Этаж (начиная с 1-го)					Назначение частей помещений: Жилая комната, канцелярское помещение, столовая комната, бытовая палата, кухня, коридор и т.п.	Площадь по внутреннему обмеру в квадратных метрах, в т.ч. предназначенных под помещение	
1	2	3	4	5		6	жилищные (квартира, секция)				торговые	промышленные (производственные предприятия)	складские		предприятия бытового обслуживания		гаражей	канцелярские		предприятия общественного питания	школьные		учебно-научных учреждений	лечебно-санитарных учреждений	культурно-просветительных работ		прочие		итого (по этажу, этажу, строению)	места общего пользования по этажу	всего (по этажу, этажу, строению) с местами общего пользования	высота помещений по внутреннему обмеру	
							общая площадь	в т.ч. площадь	подзем. балконы, террасы, веранды с входами	площадь помещений общего пользования			основная	вспомогательная	основная	вспомогательная		основная	вспомогательная		основная	вспомогательная			основная	вспомогательная	основная	вспомогательная					основная	вспомогательная	основная	вспомогательная	основная	вспомогательная	основная	вспомогательная	основная	вспомогательная	
И	1		1		гараж - стоянка	</

402
5393

РСФСР

Приложение №

МИНИСТЕРСТВО ЖИЛИЩНО-КОММУНАЛЬНОГО ХОЗЯЙСТВА



бюро технической инвентаризации

Технический паспорт

АТН-27

на машину-гараж для автомобилей
(использование нежилого строения)



улица (пер.)

Квартал №

Инвентарный №

5393

Форма технического паспорта утверждена

приказом № МДКХ РСФСР от

№







































4. Измерение площадей и объемов здания и его частей (подвалов, пристроек и т. п.)

[illegible]

УИИ. Описание конструктивных элементов основных пристроек и определение их износа

Датум: 21 Год постройки: 1968 Число этажей: 1
Группа капитальности: Вид внутренней отделки

п. п.	Наименование конструктивных элементов	Описание конструктивных элементов (материал, конструкция, отделка)	Техническое состояние (осадки, трещины, гниль и т. п.)	Удельный вес по таблице	Поправки к удельному весу в процентах	Удельный вес конструктивного элемента	Износ в %	% износа к строен. гр. 7хг. 8 100	Текущие изменения
1	2	3	4	5	6	7	8	9	10
1	Фундаменты	мелит бетон		9	0,9	8,1	35	2,84	
2	а) Стены и их наружная отделка	панели кирпич		31	1,0	31	35	10,85	
3	б) перегородки								
3	перекрытия чердачное	деревянное		8	1,0	8	35	2,8	
3	между-этажные								
3	износ-вальные								
4	Крыша	шифер		13	0,8	10,4	35	3,64	
5	Полы	бетонные дощатые		6	1,0	6	30	1,80	
6	Проемы оконные	д. и простои		10	1,0	10	30	3,0	
6	Проемы дверные	д. и работы							
7	Внутренняя отделка	штукатурка побелка		11	1,0	11	30	3,3	
7		водосток		3	2,2	6,6	30	1,98	
8	Санитарно-технические устройства	отопление водопровод канализация гор. водоснабжение электроосв. радио телефон вентиляция лифты							
9	Прочие работы								
						91,1	30,21		

ИТОГО 100
процент износа (гр. 9)х100
удельный вес (гр. 7)
% износа, приведенный к 100 по формуле: $\frac{30,21 \times 100}{91,1} = 33$















ЗКРЕПЛЕНИЕ.

АТН-27

Гаране-стоянка для автобусов.

		назначение идеи помещения	подкет монтажу	объ. монта	монта	монта	высота
1	1	помещение для стоянки автобусов.	14.9 x 53.8	801,6		801,6	4.10
			Итого:	802		802	

Омской обл. кв. № _____ инвентарный № _____
 р.п. Тарно-Омский ул. *Сорани-тозига*
10. сентября 1941 г. для автобусов
ПЛАН МАСШТАБ 1:100

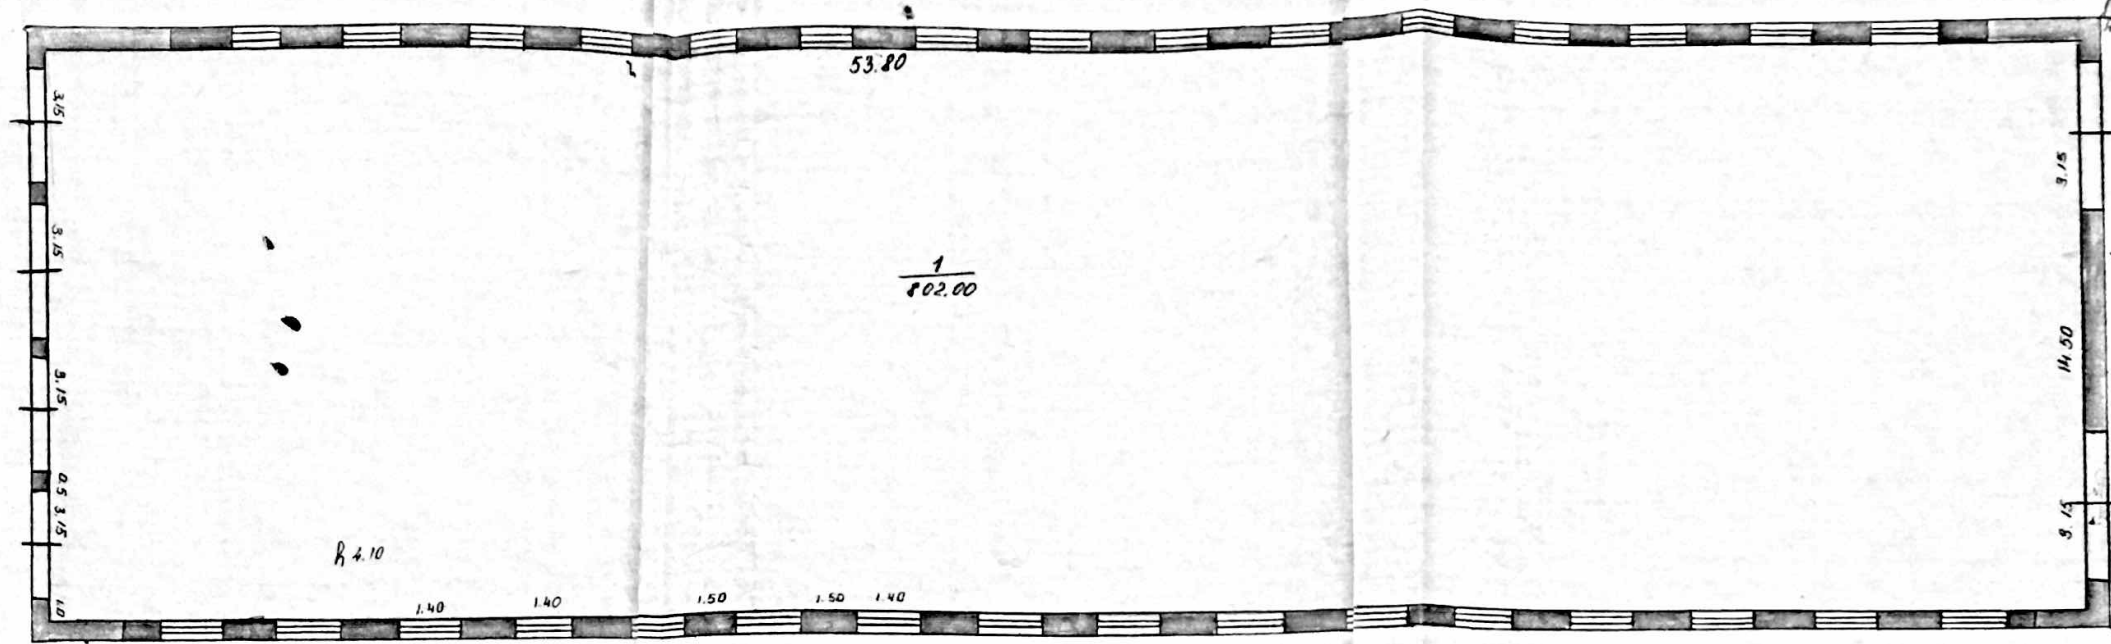

Экспликация
 Сорани-тозига 5.
 Площадь участка
 802.0 м²

Нач. бюро техн. инвентаризации
 С.п. техник
 Техник инвентаризации
Полосин
Григорьев