


План на отм.-3,970 и -2,170.

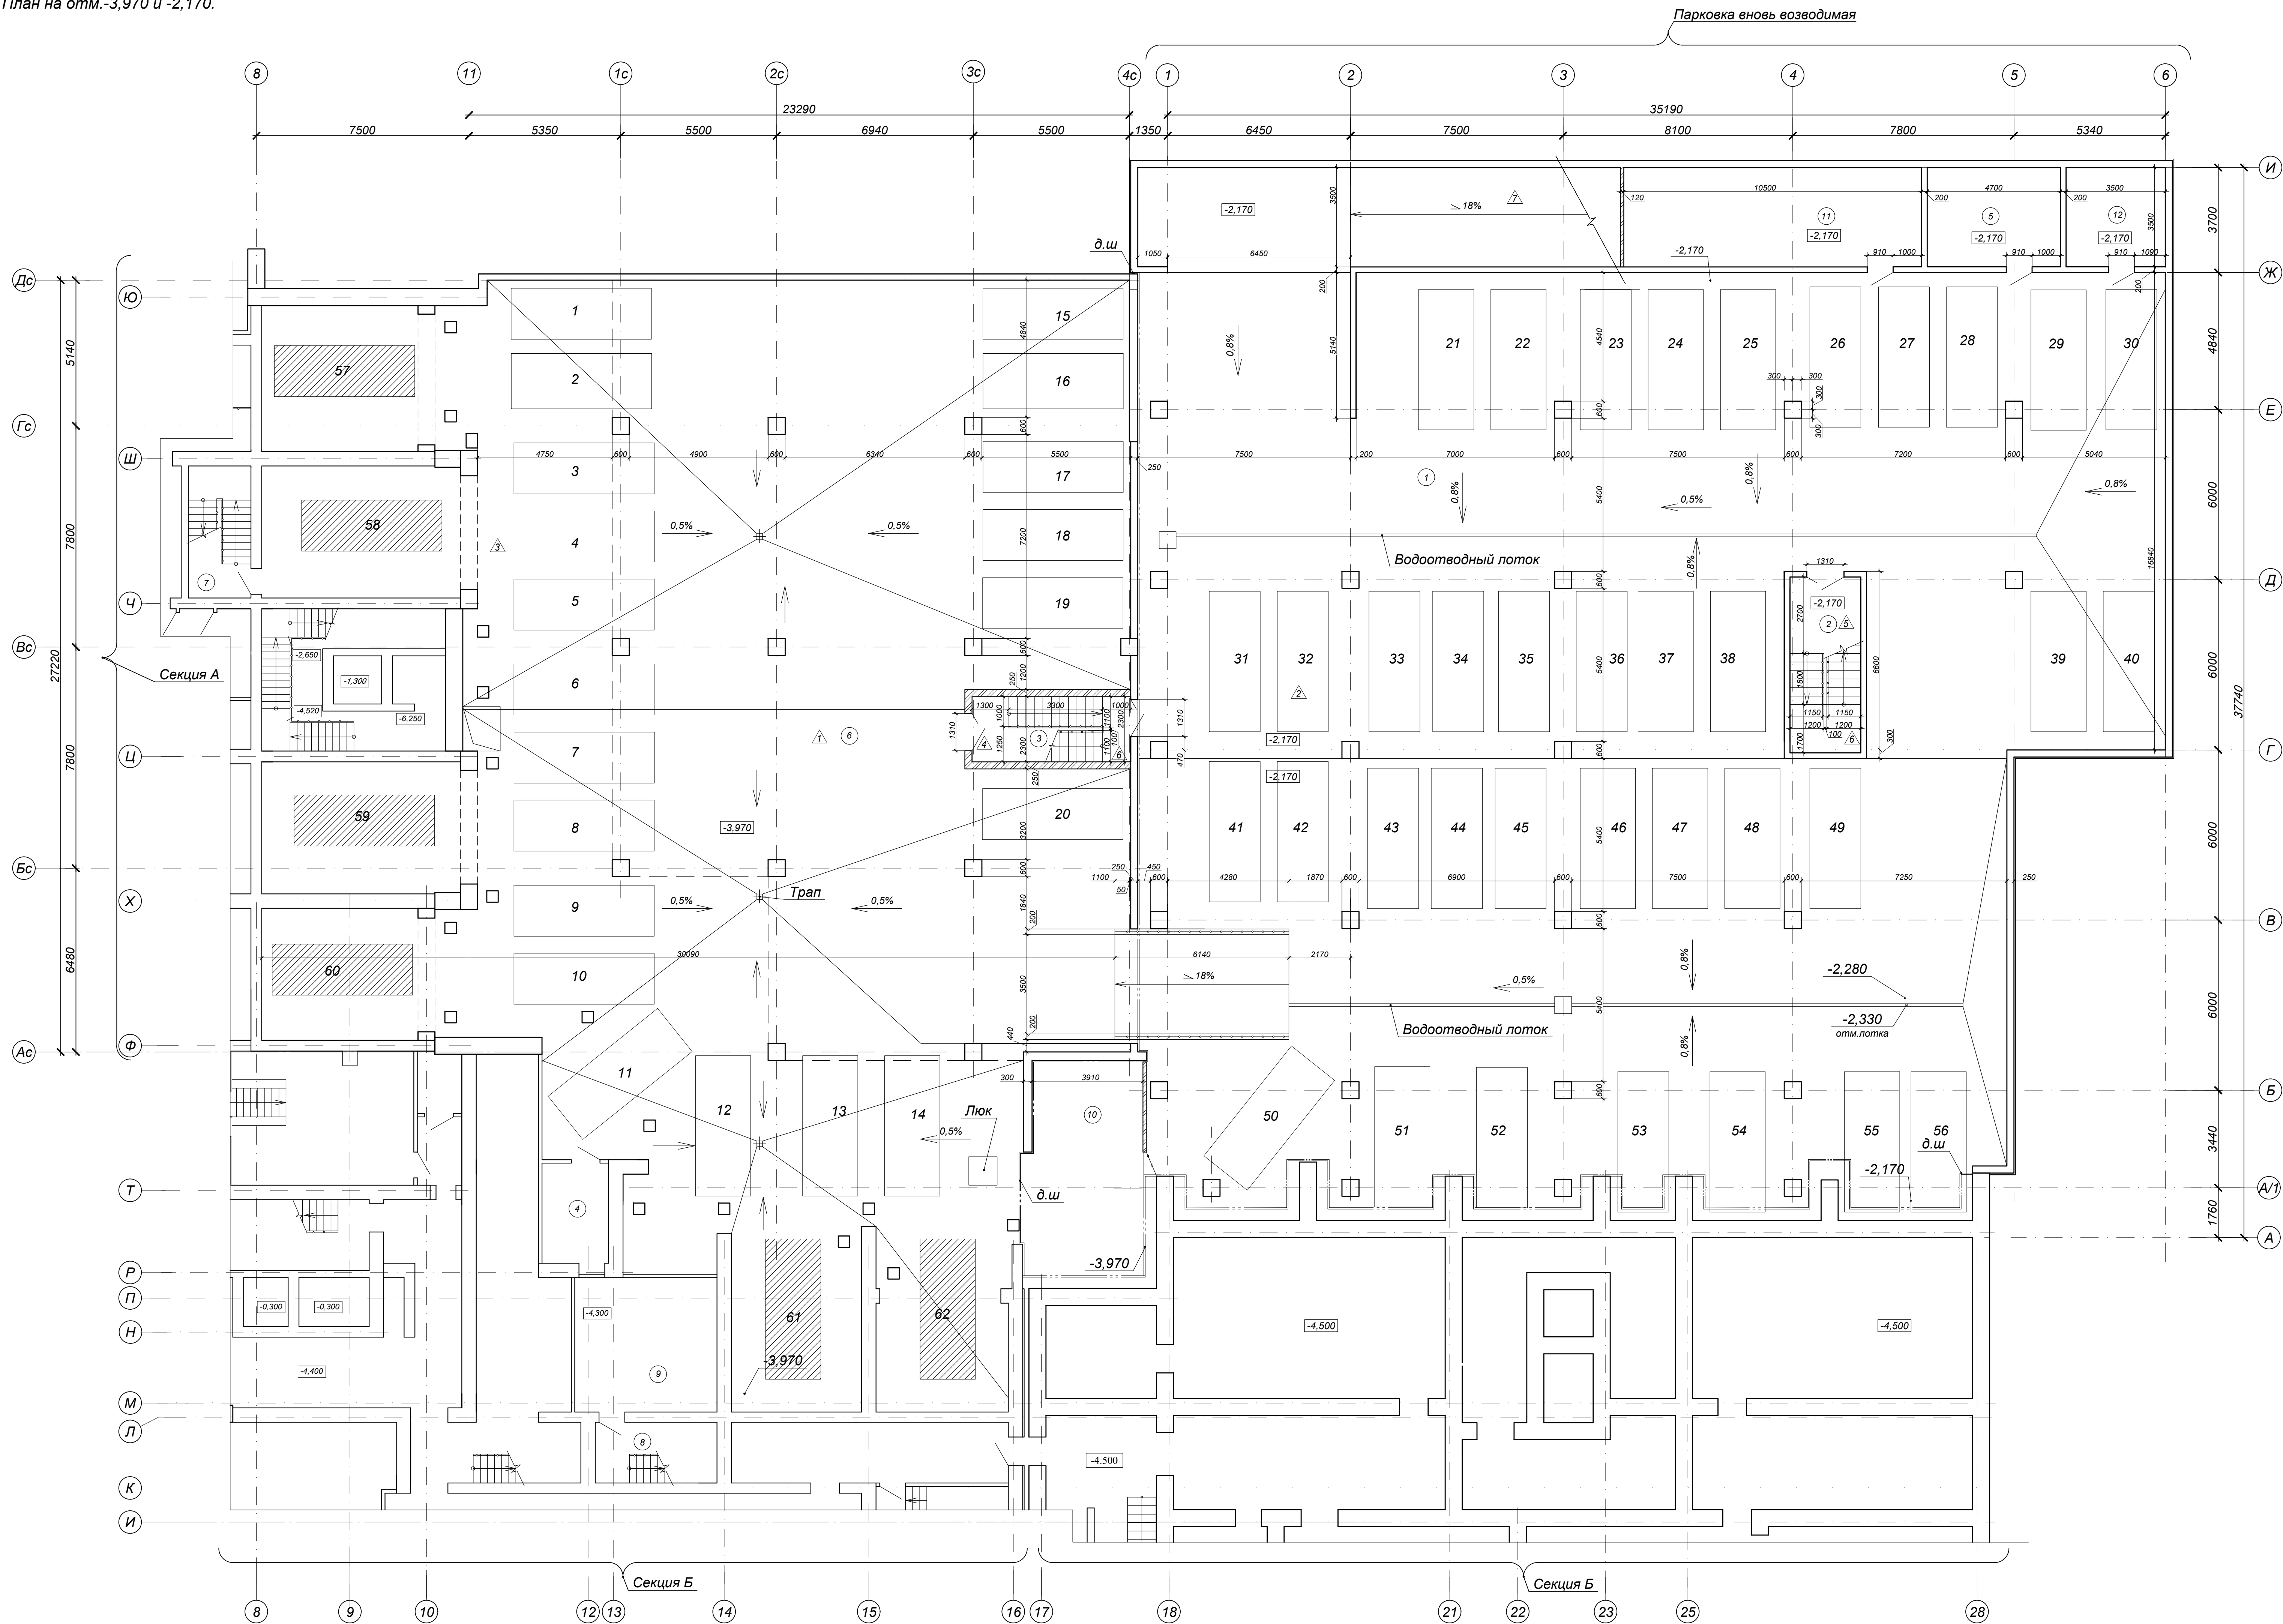

Экспликация помещений.		
Номер помещ.	Наименование	Площадь м ²
1	Парковка вновь возводимая	1155,80
2	Лестничная клетка №1	12,43
3	Лестничная клетка №2	15,15
5	Венткамера	16,12
11	Техническое помещение	36,19
12	Техническое помещение	11,97
ИТОГО		1247,66
4	Электрощитовая	
6	Существующая парковка	951,86
7	Сущ.лестничная клетка	
8	Сущ.лестничная клетка	
9	Сущ.венткамера	
10	Техническое помещение	


Экспликация полов.				
Наименование или № помещения по проекту	Тип пола по проекту	Схема пола или № узла по серии	Элементы пола и их толщина	Площадь пола, м ²
Автомобильная	А		Покр. - обеспыливающим упрочняющим составом (топлина) -10 мм Литой бетонный пол из сталефибробетона, класс В22.5 (М300), армированный фрезерованной фиброй "Vulkan Hateg" по уклону 30 - 90 мм Монолитная железобетонная плита	
Автомобильная	А		Покр. - обеспыливающим упрочняющим составом (топлина) -10 мм Литой бетонный пол из сталефибробетона, класс В22.5 (М300), армированный фрезерованной фиброй "Vulkan Hateg" по уклону 30 - 150 мм Монолитная железобетонная плита	
Автомобильная	А		Покр. - обеспыливающим упрочняющим составом (топлина) -10 мм Литой бетонный пол из сталефибробетона, класс В22.5 (М300), армированный фрезерованной фиброй "Vulkan Hateg" по уклону 30 - 90 мм Керамзитобетон -225 мм Монолитная железобетонная плита -200мм	
Площадки лестничных клеток (на отм. -3,970)	А		Покр. - обеспыливающим упрочняющим составом (топлина) -10 мм Литой бетонный пол из сталефибробетона, класс В22.5 (М300), армированный фрезерованной фиброй "Vulkan Hateg" 90 мм Монолитная железобетонная плита	
Площадки лестничных клеток (на отм. -3,970)	А		Покр. - обеспыливающим упрочняющим составом (топлина) -10 мм Литой бетонный пол из сталефибробетона, класс В22.5 (М300), армированный фрезерованной фиброй "Vulkan Hateg" -150 мм Монолитная железобетонная плита	
Площадки лестничных клеток	А		Покр. - бетонное, бетон класса В30 со шлифованием -30 мм	
Пандусы въездов в паркин	А		Покр. - обеспыливающим упрочняющим составом (топлина) -10 мм Литой бетонный пол из сталефибробетона, класс В22.5 (М300), армированный фрезерованной фиброй "Vulkan Hateg" -90 мм Монолитная железобетонная плита	

Приложение к договору участия в строительстве


№ ММ _____
от " _____ " _____ 2019

Конкурсный управляющий
ЗАО "Интер Комплект Строй"
И.В. Лисицина


План на отм.+2,600.

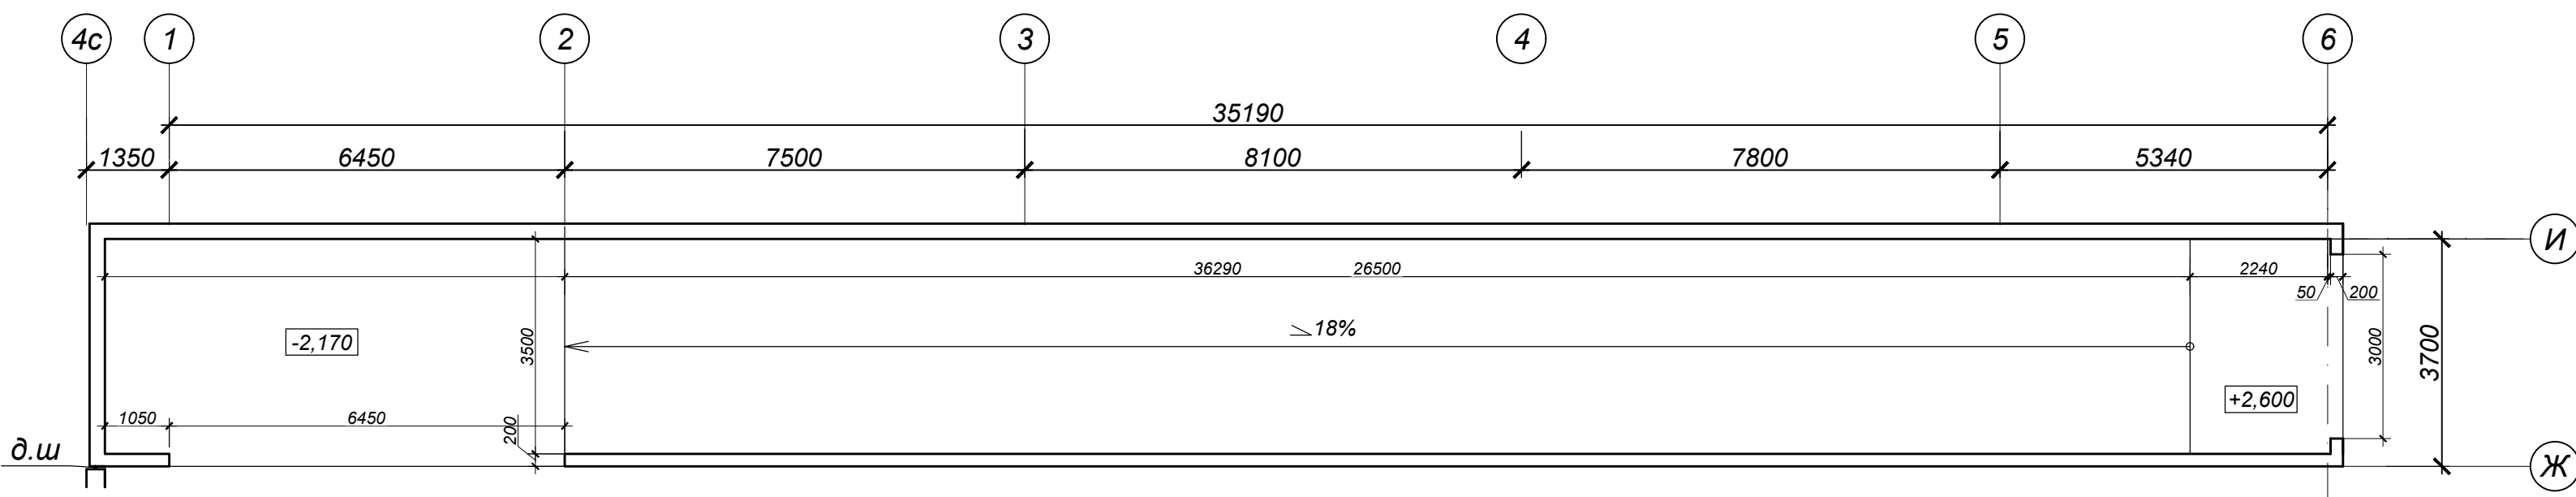


Лестничная клетка №1

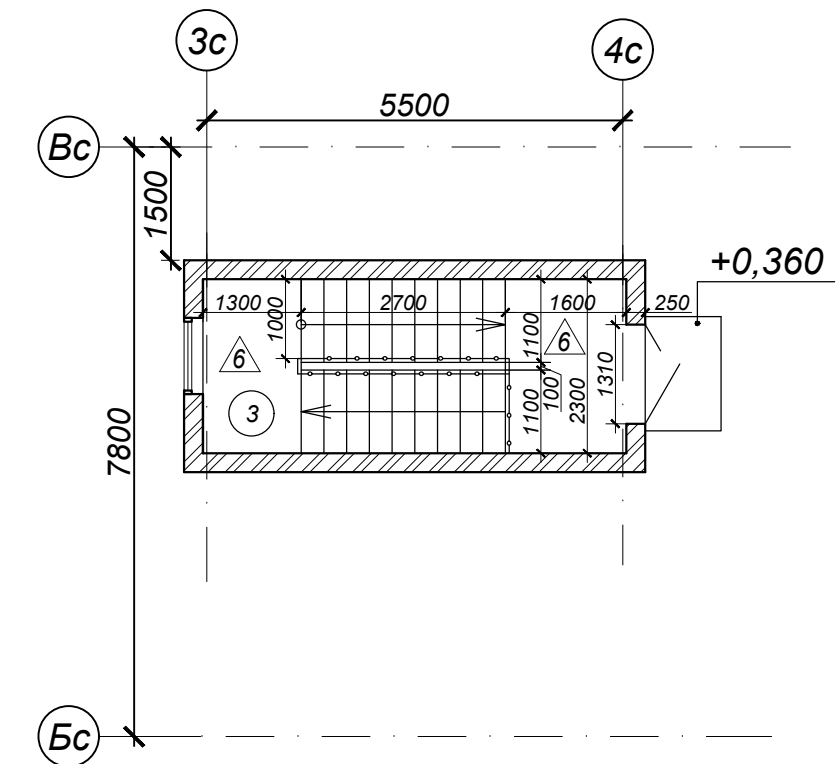


План кровли на отм.+4,690.

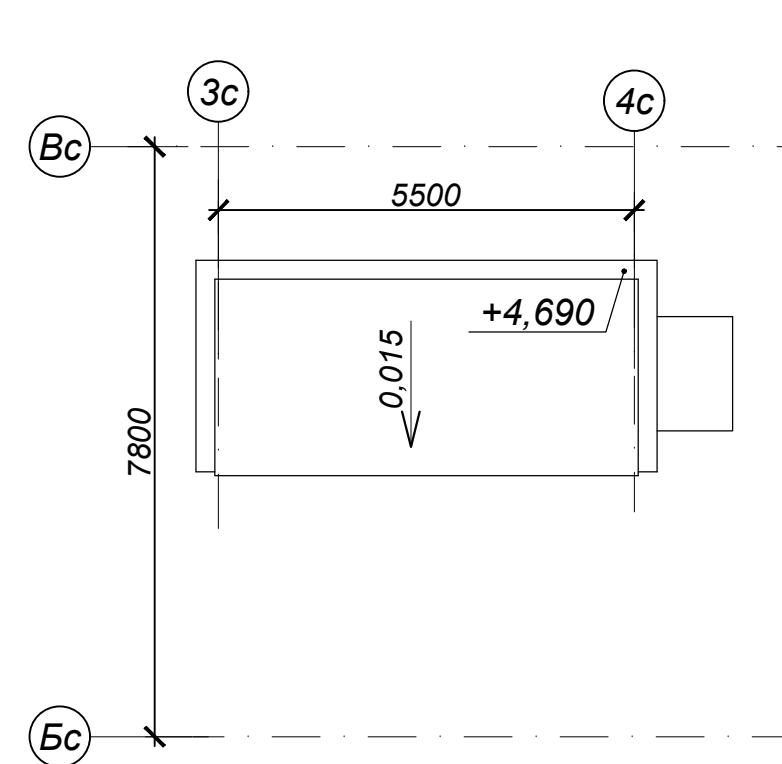

Лестничная клетка №2

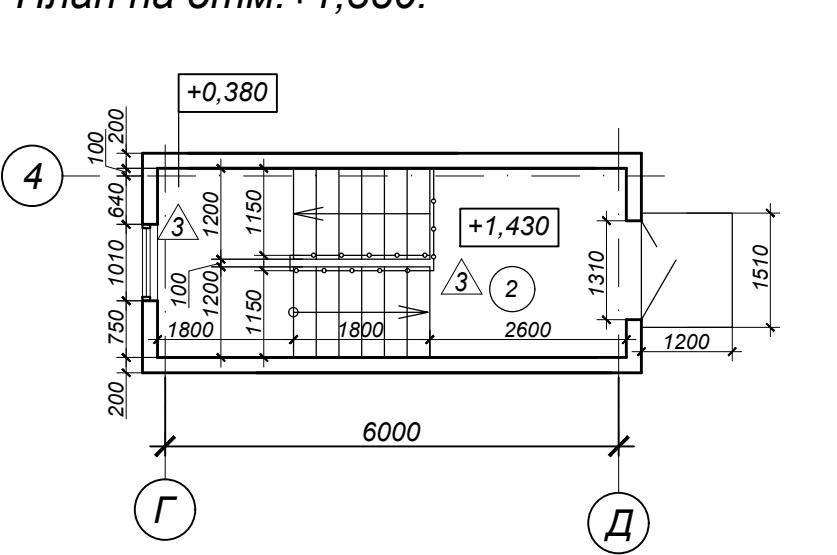

План кровли на отм.+4,780.

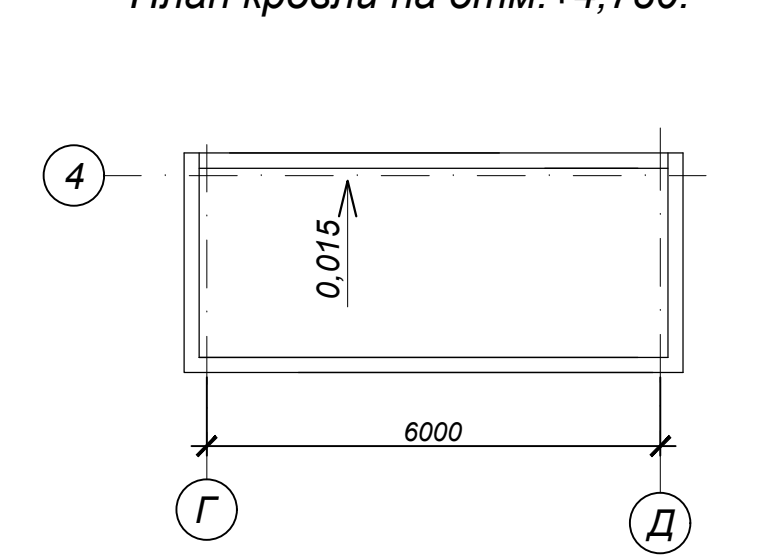

Условные обозначения:

- Монолитный железобетон
- Кирпичные стены
- Утеплитель

11 - 14 - П - 100 - 02.16 - АР				
Увеличенный план на отм. -3,970 и -2,170				
3	-	Зам.	18-15	12.2018
Им.	Кол. уч.	Лист	№ док.	Дата
Архитектурные решения.				
ГАП	Яценко	Составил	Лист	Листов
Разработ. Михайлов				
ООО ИК "Кронверк"				
Формат А0				